



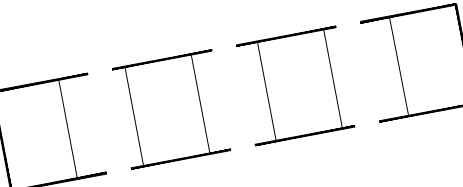

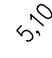

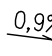



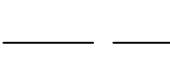
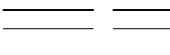


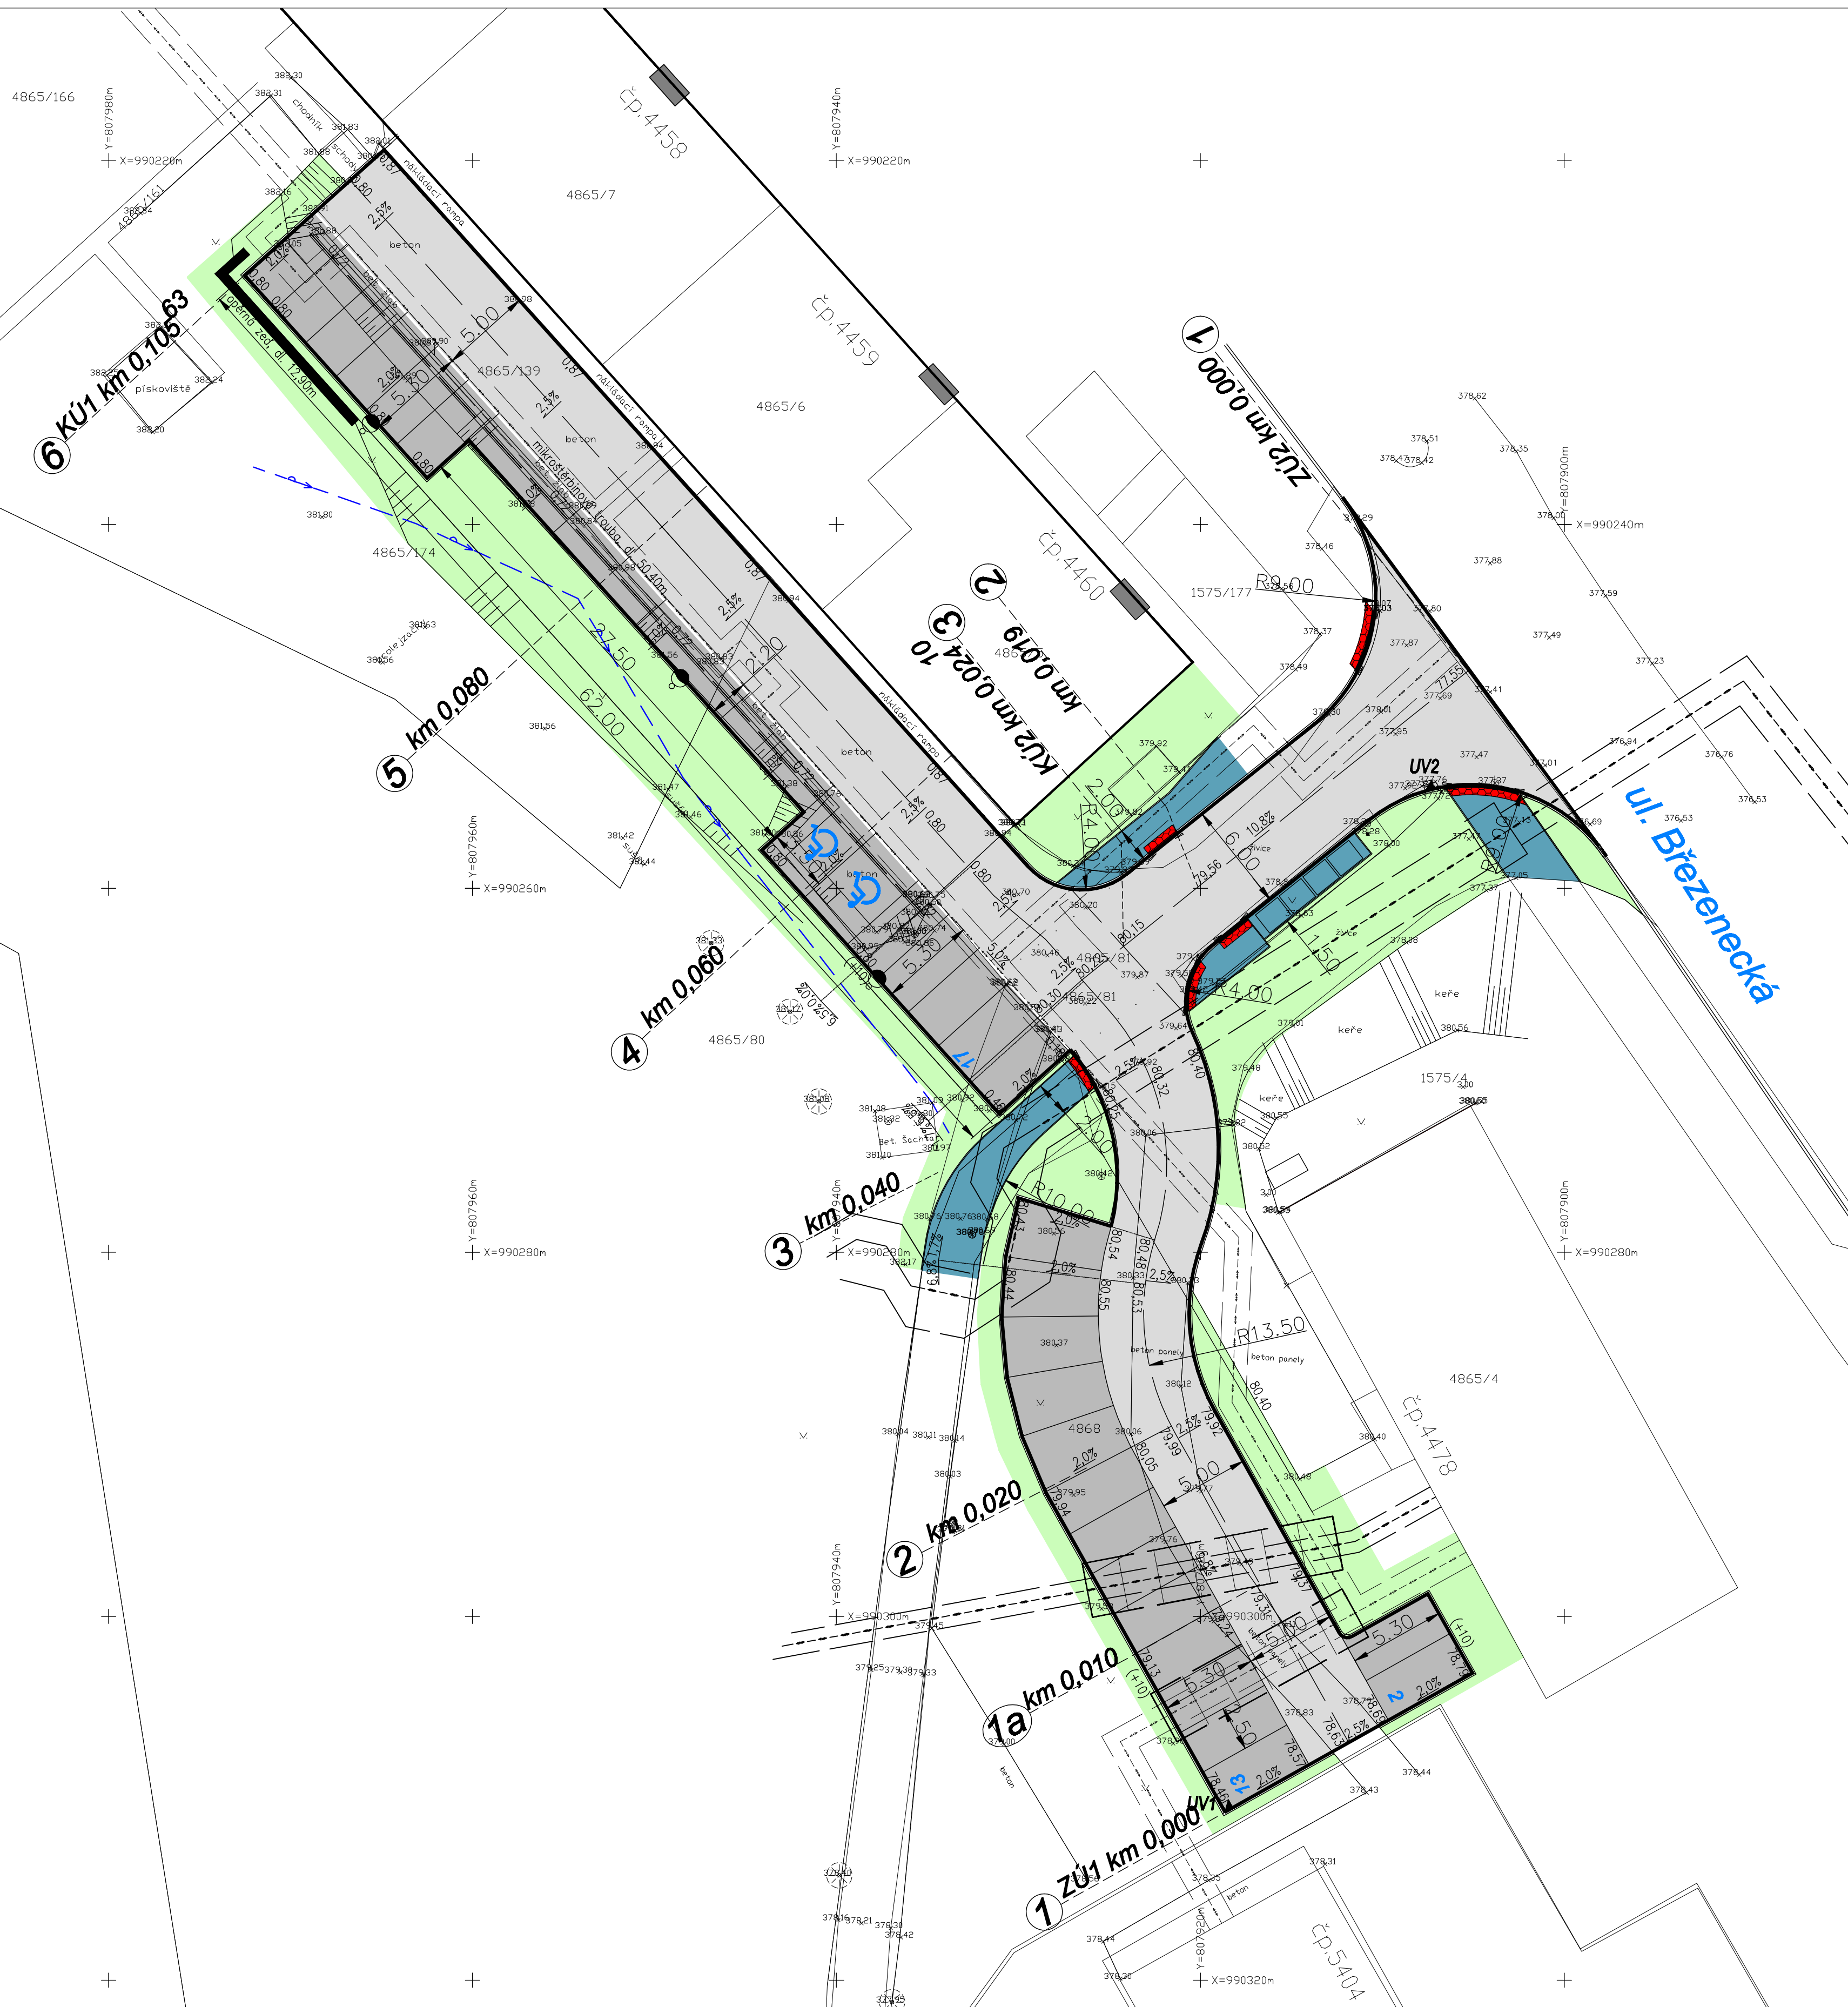


SITUACE M 1 : 250



LEGENDA:

-  komunikace
-  parkovací místa
-  chodníky
-  silniční panely umístěné pod konstrukční skladbou zp. plochy – ochrana horkovodu a teplovodu
-  snížený obrubník, náslap +2cm
-  niveleta komunikace
-  nová uliční vpust
-  sklon zpevněné plochy
-  staničení
-  stávající stromy
-  místo pro přecházení
-  stávající horkovod
-  stávající teplovod
-  stávající vodovod DN400
-  nové lampy VO

CELKEM 32 PARKOVACÍCH MÍST
Z TOHO 2 PRO ♿

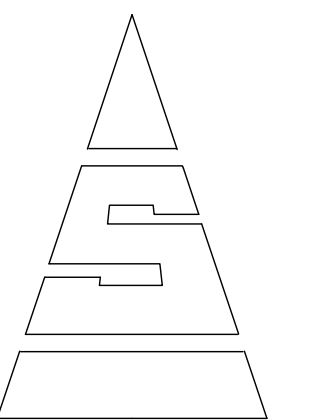

SINGS			
vypracoval KOLLARČIKOVÁ	kreslil HP 1050 C	odpovědný projektant DOUŠA Pavel	ing. JAN STRAKA - SINGS projekční kancelář Škroupova ul. 1059 430 01 Chomutov tel. : 474 626 074 e-mail : sings@sings.cz
kraj ÚSTECKÝ	obec CHOMUTOV	investor STATUTÁRNÍ MĚSTO CHOMUTOV	datum 12/2009
akce PARKOVACÍ PLOCHY - - UL. BŘEZENECKÁ, CHOMUTOV U ZASTÁVKY MHD, VČ. REKONSTRUKCE PŘÍLEHLÉ KOMUNIKACE k.ú. Chomutov I		formát 6 x A4	stupeň SP
výkres C.100. zpevněné plochy SITUACE	měřítko 1 : 250	číslo výkresu C.103.	