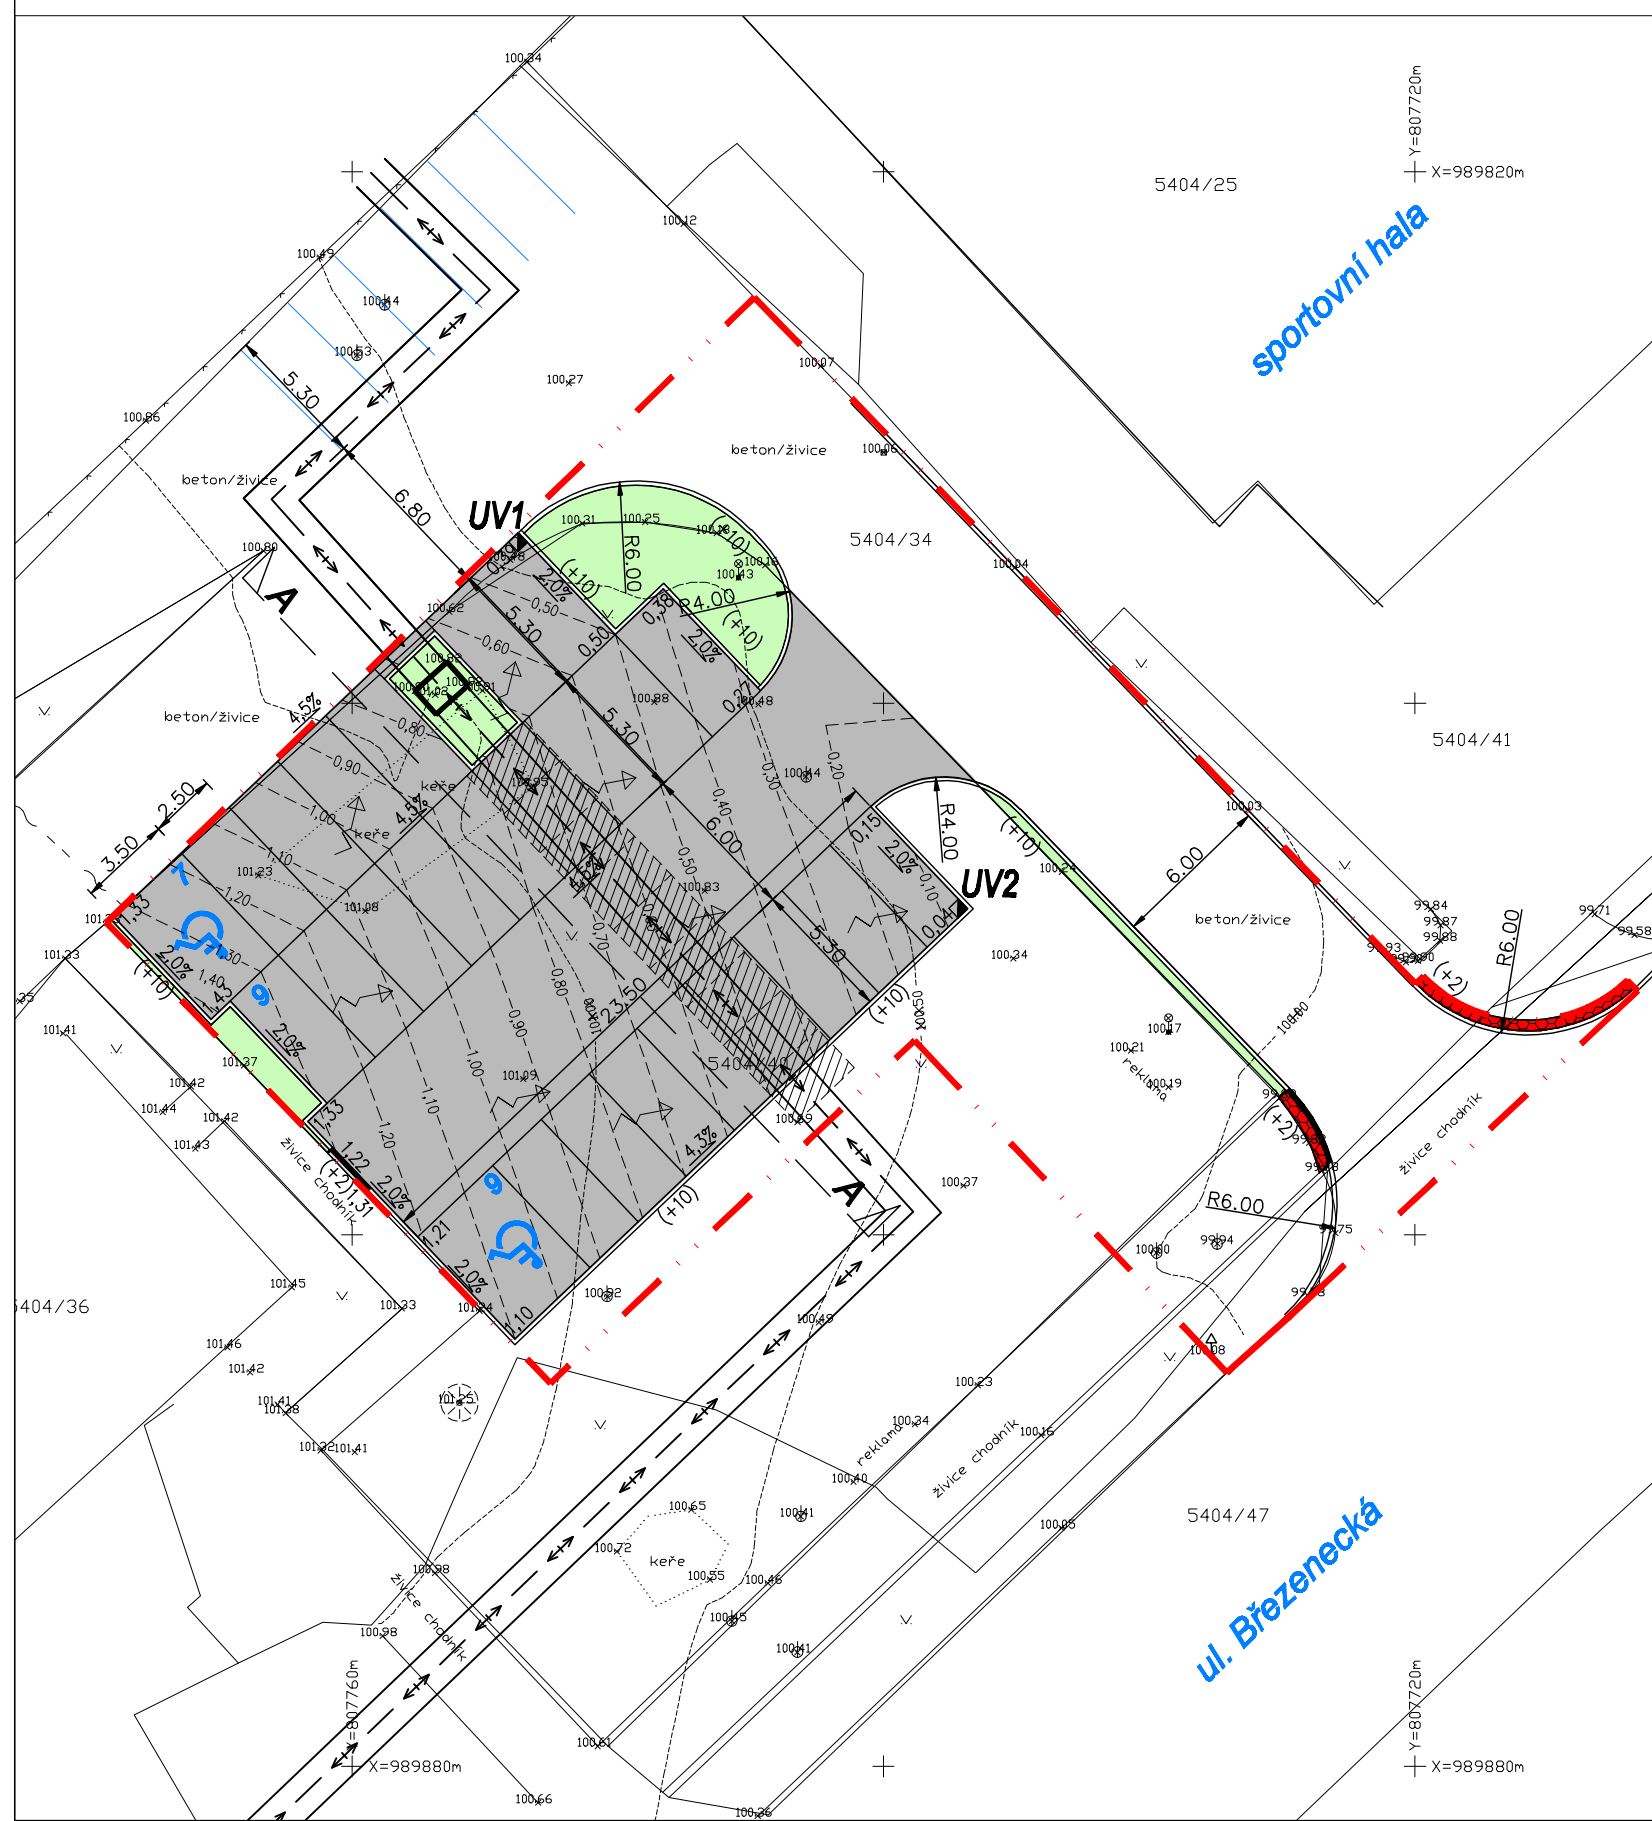


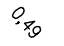

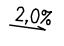



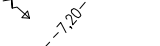




SITUACE M 1 : 250



LEGENDA:

-  zpevněná plocha
-  zelené plochy
-  0,40 niveleta zpevněné plochy
-  UV1 nová uliční vpusť
-  2,0% sklon komunikace
-  / snížený obrubník, nášlap +2cm
-  stávající lampa V0
-  A-A příčný řez
-  vrstevnice zp.plochy
-  bezbariérový vstup na komunikaci
-  silniční panely nad horkovodem

**CELKEM 25 PARKOVACÍCH MÍST
Z TOHO 2 PRO ♿**

SINGS			
vpracoval KOLLARČIKOVÁ	kreslil HP 1050 C	odpovědný projektant DOUŠA Pavel	ing. JAN STRAKA - SINGS projekční kancelář Škroupova ul. 1059 430 01 Chomutov tel. : 474 626 074 e-mail : sings@sings.cz
kraj ÚSTECKÝ	obec CHOMUTOV	investor STATUTÁRNÍ MĚSTO CHOMUTOV	
akce PARKOVACÍ PLOCHY - - UL. BŘEZENECKÁ, CHOMUTOV U SPORTOVNÍ HALY		datum 11/2009	stupeň SP
výkres C.100. ZPEVNĚNÉ PLOCHY <i>k.ú. Chomutov I</i>		formát 2 x A4	číslo výkresu C.103.
SITUACE		měřítko 1 : 250	