


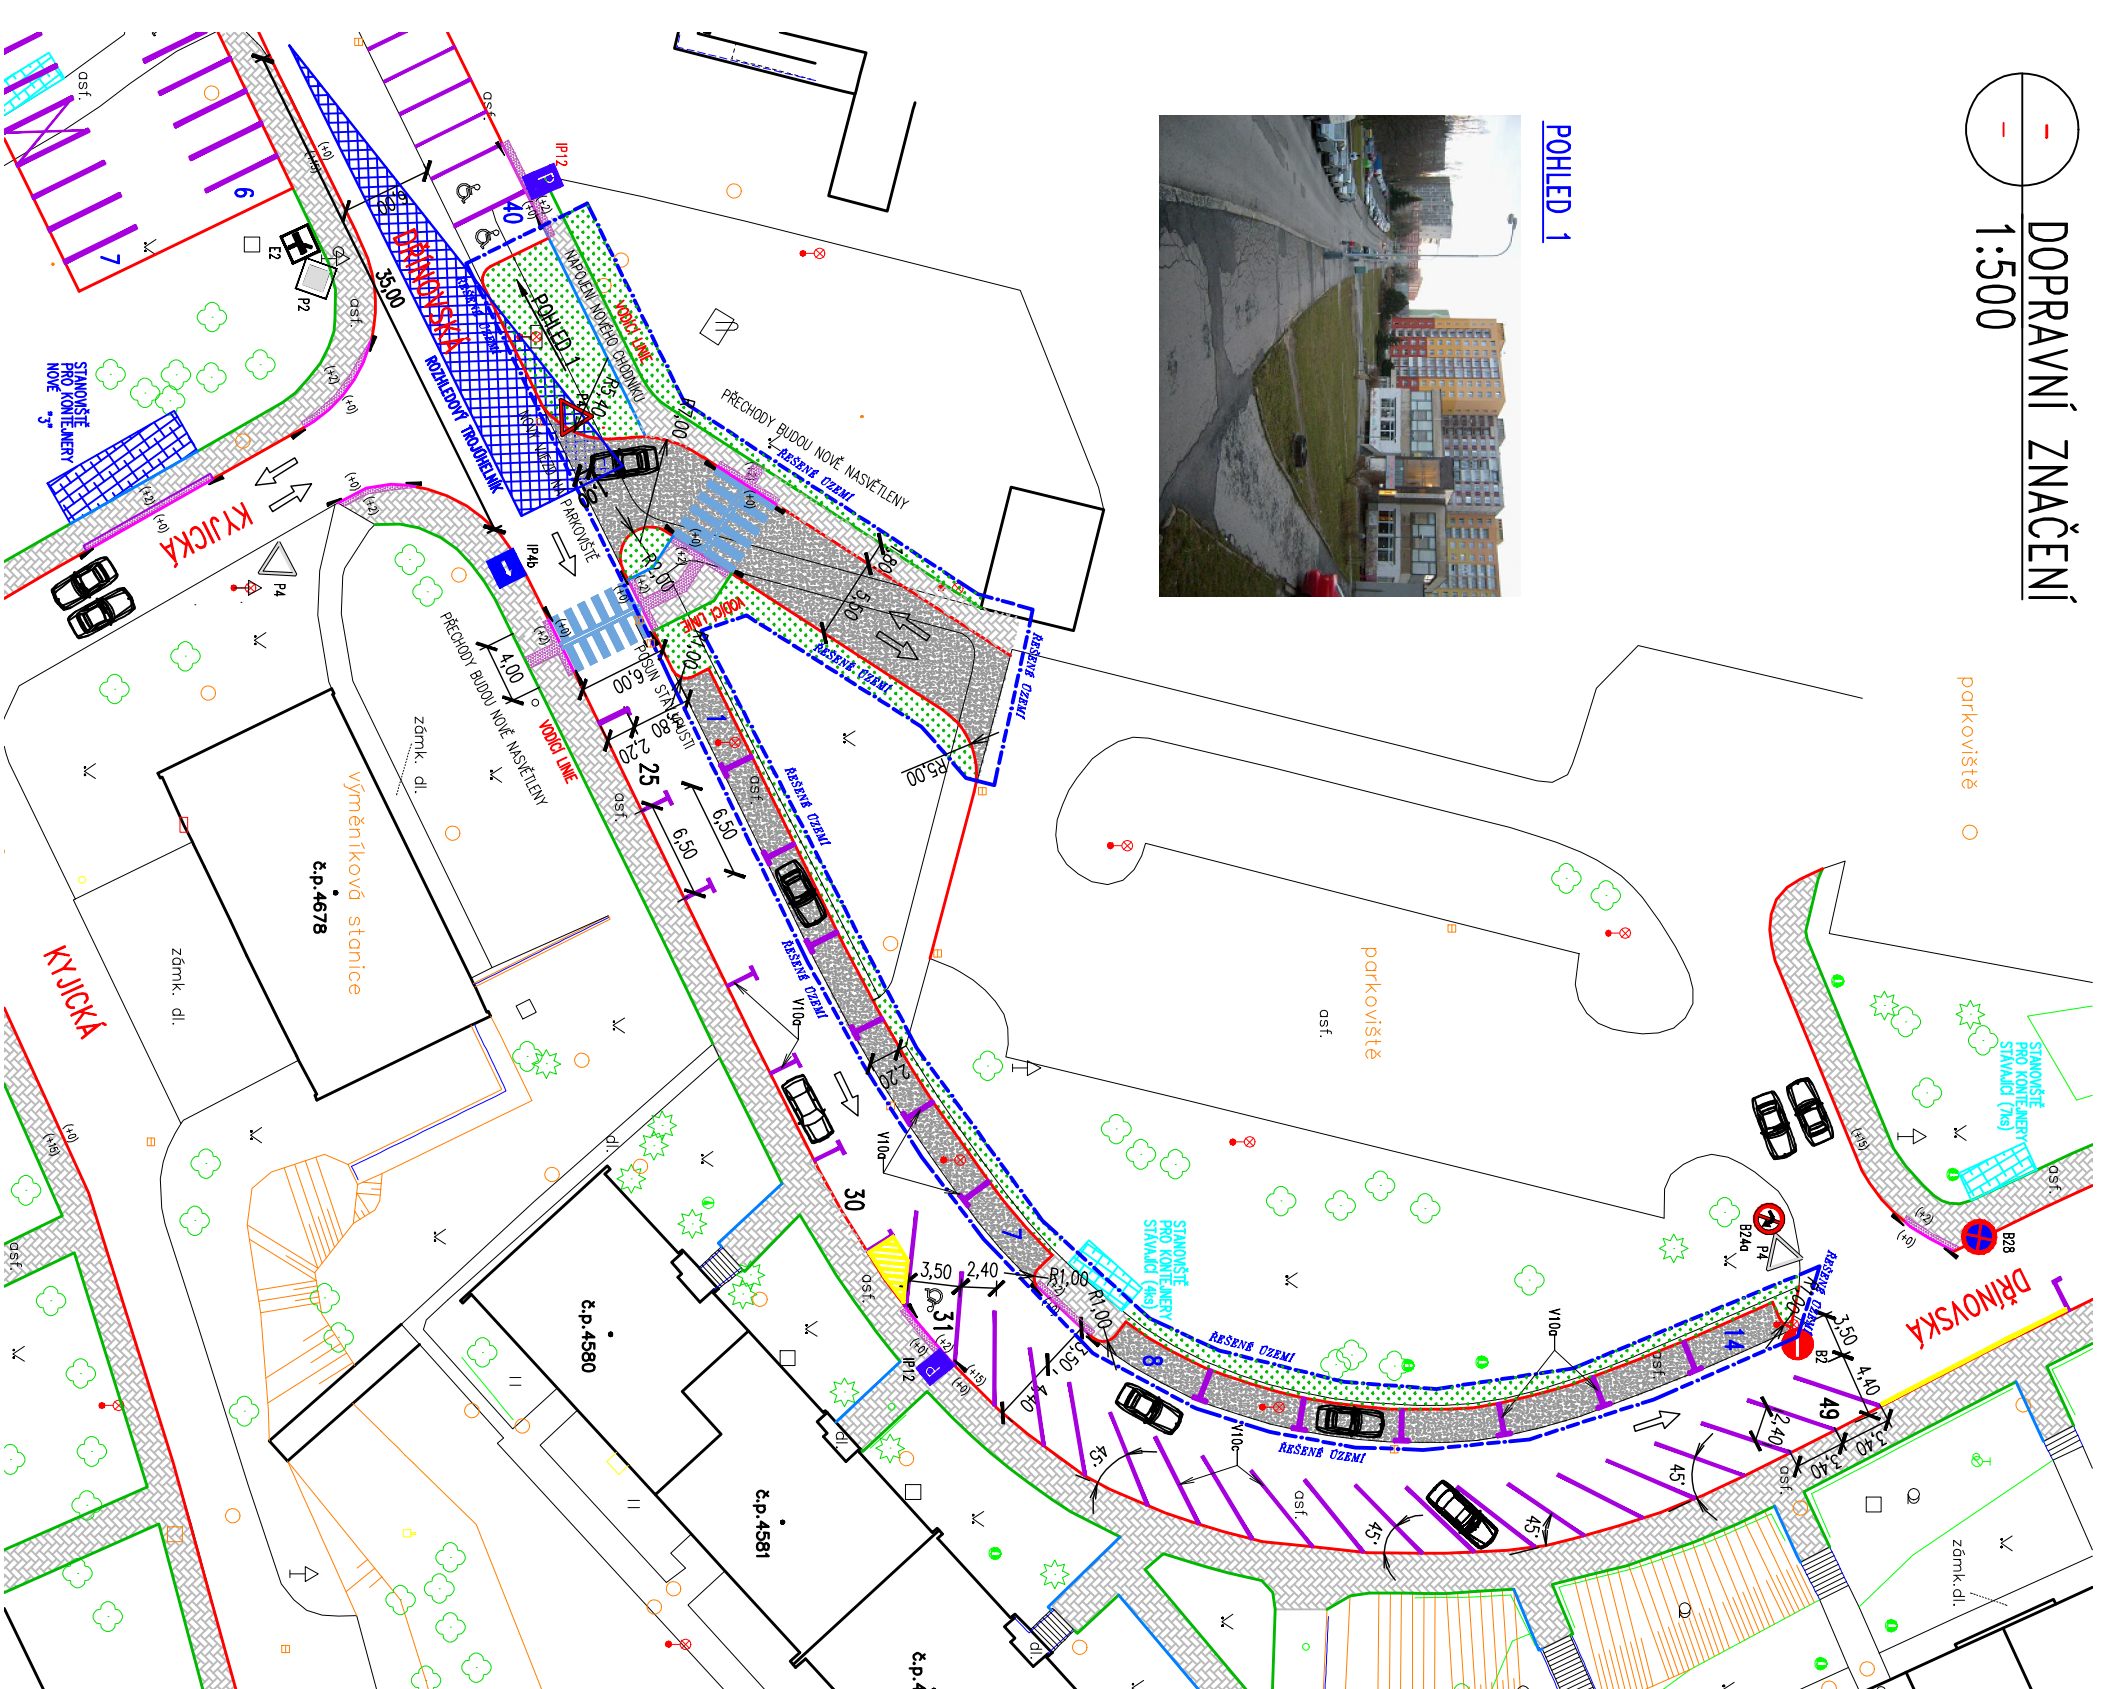



POHLED 1



LEGENDA NOVÉHO DOPRAVNÍHO ZNAČENÍ:


-  P4 – DEJ PŘEDNOST V JÍZDĚ – 1x
-  E2 – DODATKOVÁ TABULKA – 1x
- + VODROVNĚ DOPRAVNÍ ZNAČENÍ – V100

ROZHLEDOVÉ POMĚRY JSOU VYHOVUJÍCÍ

CELKEM 14 NOVÝCH PARKOVACÍCH MÍST

POZNÁMKA:

- DOPRAVNÍ ZNAČENÍ JE V SOULADU SE ZÁSADAMI PRO DOPR. ZNAČENÍ NA POZEMNÍCH KOMUNIKACÍCH
- OSAZENÍ DOPRAVNÍHO ZNAČENÍ MUSÍ PROVADĚT AUTORIZOVANÁ FIRMA

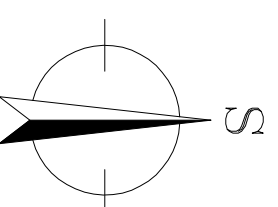

ODP. PROJEKTANT	PROJEKTANT	KRESLIL	FORMÁT	2x44
Didarshah Said out.tech.	Ing. Lenka Dědečková	Ing. Lenka Dědečková	DATUM	10/2009
MÚJ	CHOMUTOV		STUPĚŇ	SP
INVESTOR	STAT. MĚSTO CHOMUTOV, ZBOROVSKÁ 4602, CHOMUTOV		Č. ZAKÁZKY	82709
AKCE	Vybud. nových park. míst a spoj. chodníku v ul. Dřínovská a nového vjezdu na stáv. parkoviště		MĚŘÍTKO	1:500
OBSAH	DOPRAVNÍ ZNAČENÍ		Č. VKRESU	C-04

KAP ATELIER
KRESLIČSKÝ PROJEKTIVY

KAP ATELIER s.r.o.
REVOLUČNÍ č.p. 36
430 02 CHOMUTOV
TEL./FAX: 474 652 962
e-mail: kapatelier@kapatelier.cz
http://www.kapatelier.cz