



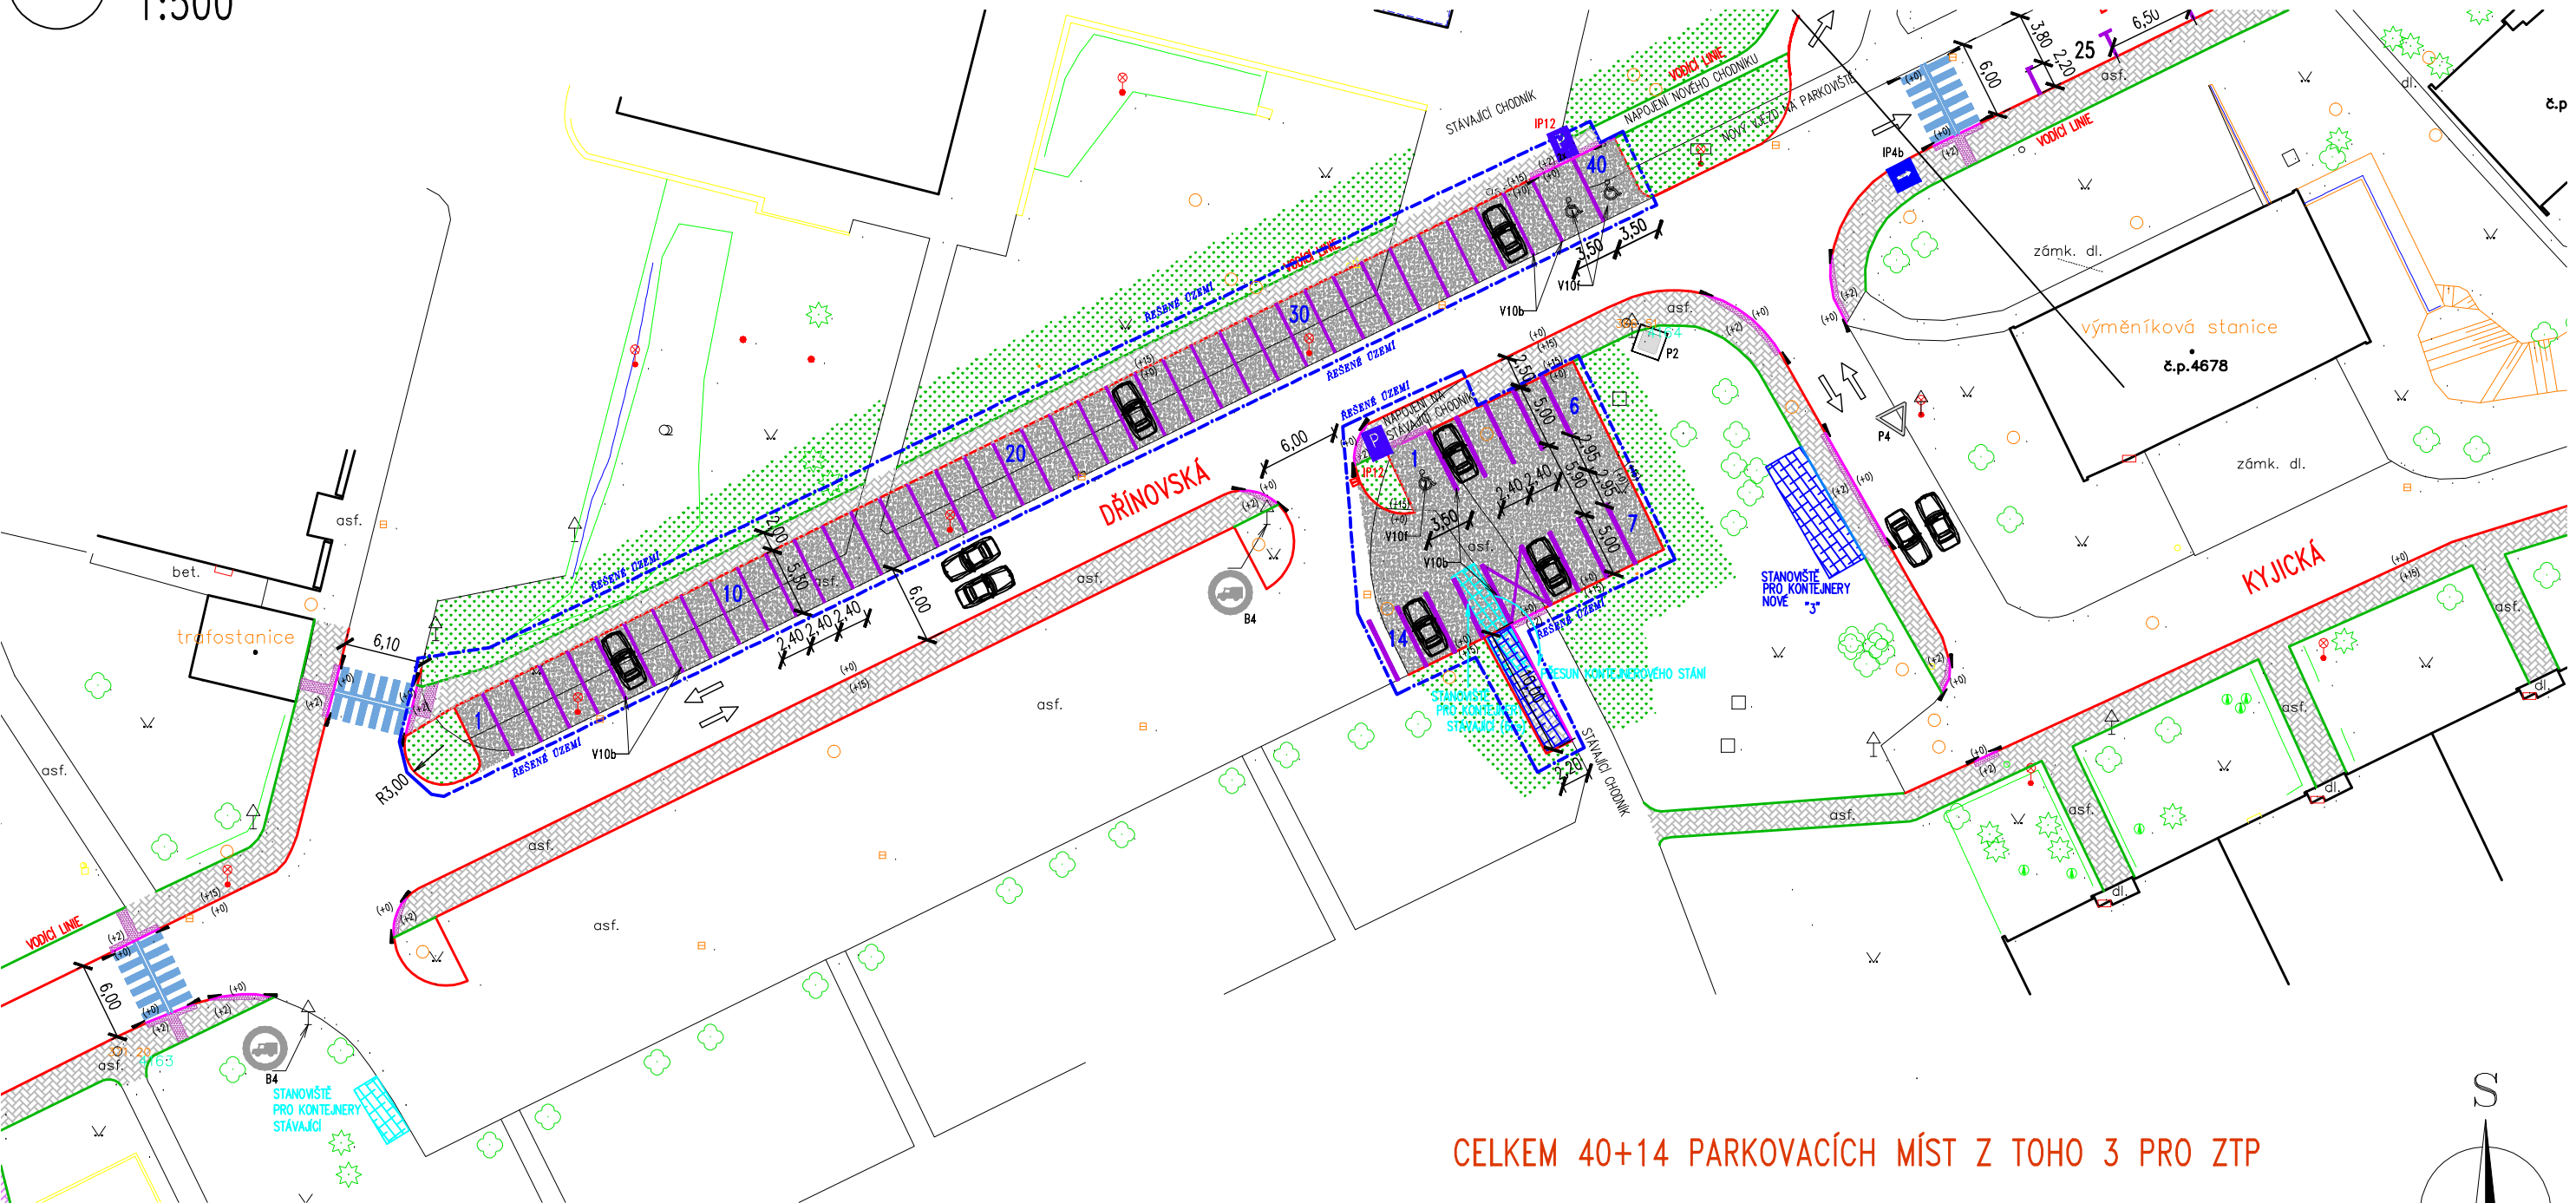

DOPRAVNÍ ZNAČENÍ  
1:500

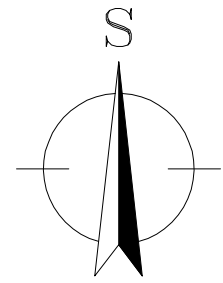

CELKEM 40+14 PARKOVACÍCH MÍST Z TOHO 3 PRO ZTP



LEGENDA NOVÉHO DOPRAVNÍHO ZNAČENÍ:


-  IP12 - VYHRAZENÉ PARKOVIŠTĚ - 1x
-  IP12 - VYHRAZENÉ PARKOVIŠTĚ - 1x

+ VODOROVNÉ DOPRAVNÍ ZNAČENÍ - V10f a V10b

POZNÁMKA:

- DOPRAVNÍ ZNAČENÍ JE V SOULADU SE ZÁSADAMI PRO DOPR. ZNAČENÍ NA POZEMNÍCH KOMUNIKACÍCH
- OSAZENÍ DOPRAVNÍHO ZNAČENÍ MUSÍ PROVÁDĚT AUTORIZOVANÁ FIRMA

- SOUŘADNICOVÝ SYSTÉM JTSK
- VÝŠKOVÝ SYSTÉM B.p.v.

ODP. PROJEKTANT	PROJEKTANT	KRESLIL	 KAP ATELIER s.r.o. REVOLUČNÍ č.p. 36 430 02 CHOMUTOV TEL./FAX: 474 652 962 e-mail: kpatelier@kpatelier.cz http://www.kpatelier.cz
Didarshah Said aut.tech.	Ing. Lenka Dědečková	Ing. Lenka Dědečková	
MŮ	CHOMUTOV	FORMÁT	2xA4
INVESTOR	STAT. MĚSTO CHOMUTOV, ZBOROVSKÁ 4602, CHOMUTOV	DATUM	10/2009
AKCE	Vybudování nového parkoviště a rozšíření stávajícího parkoviště u restaurace Beseda, Chomutov	STUPEŇ	SP
OBSAH	<b>DOPRAVNÍ ZNAČENÍ</b>	Č. ZAKÁZKY	82509
		MĚŘITKO	Č. VÝKRESU <b>C-05</b>
		1:500	