


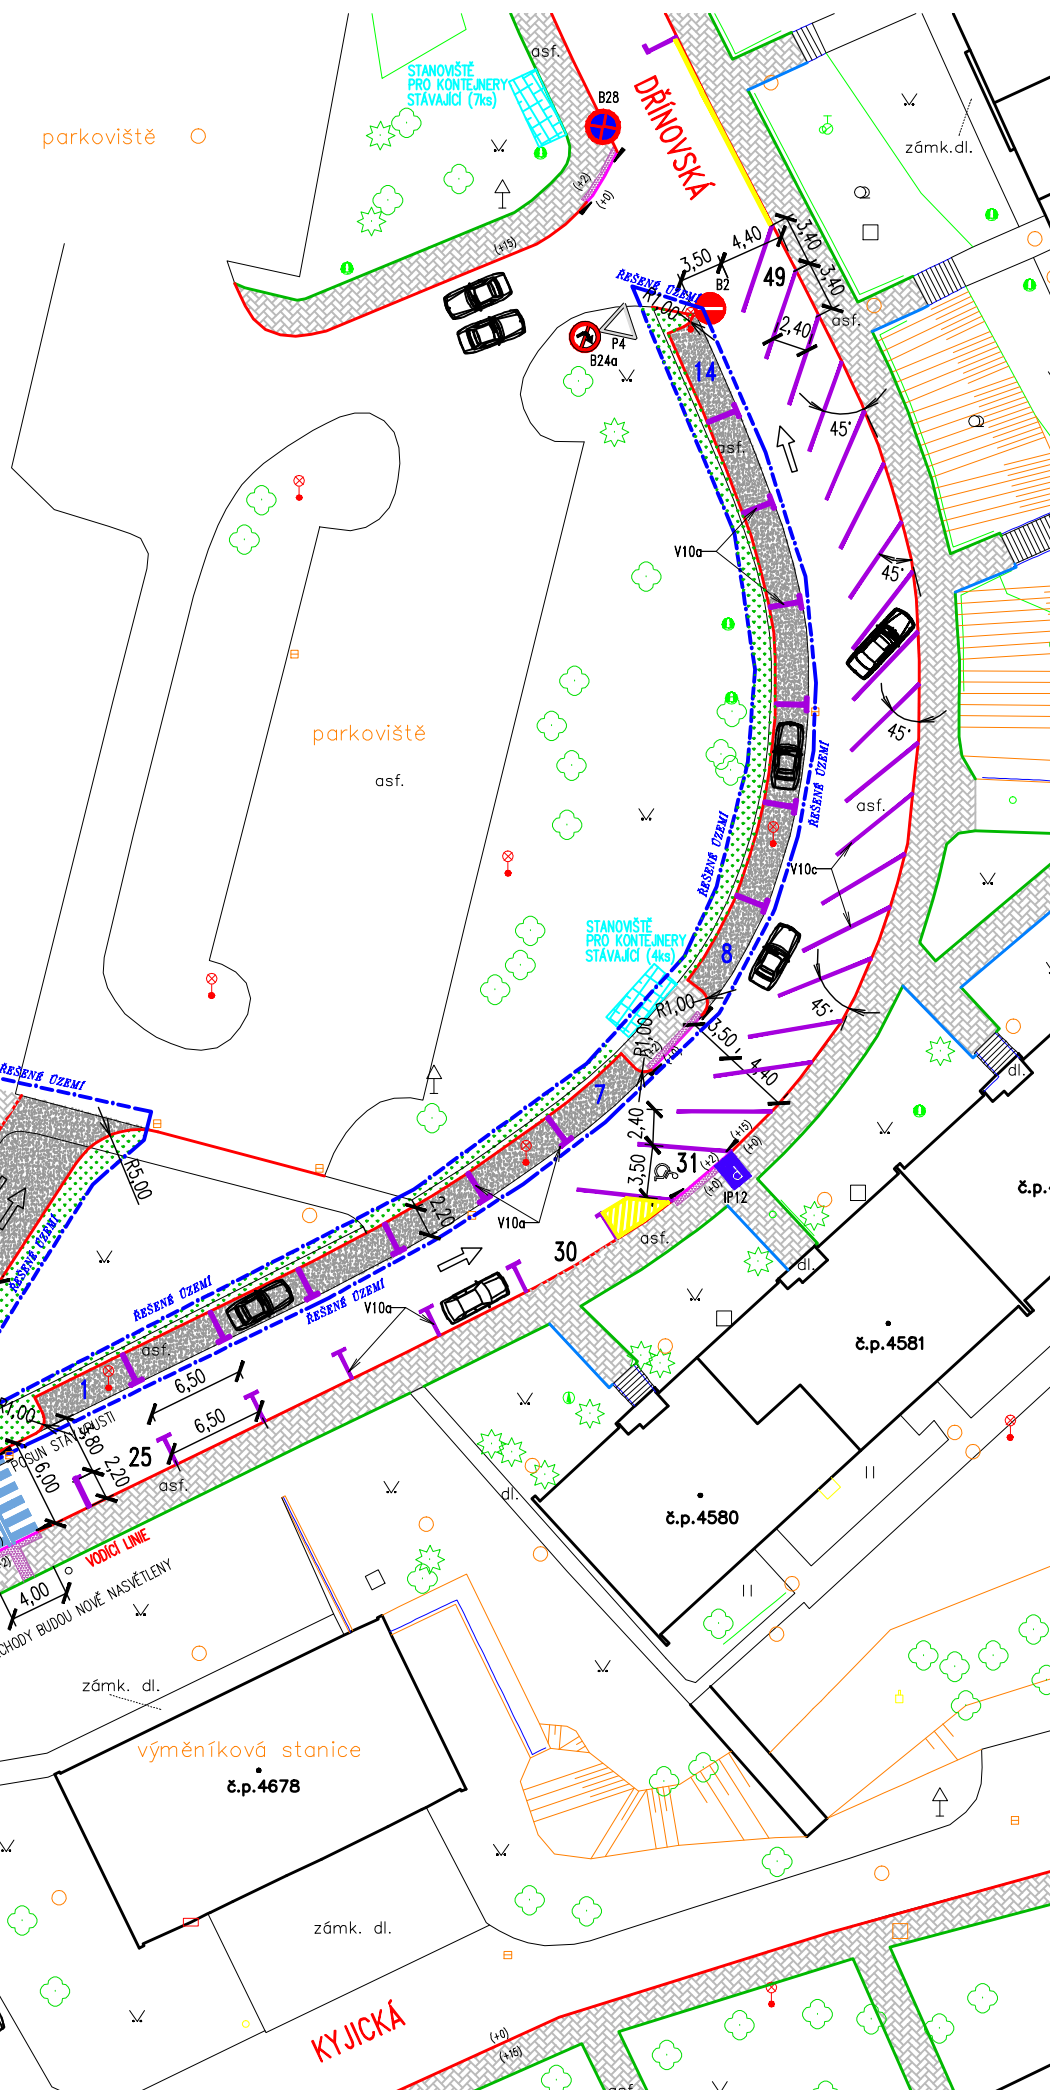

**DOPRAVNÍ ZNAČENÍ**  
1:500

POHLED 1



**LEGENDA NOVÉHO DOPRAVNÍHO ZNAČENÍ:**


-  P4 – DEJ PŘEDNOST V JÍZDĚ – 1x
-  E2 – DODATKOVÁ TABULKA – 1x
- + VODOROVNĚ DOPRAVNÍ ZNAČENÍ – V10a


*ROZHLEDOVÉ POMĚRY JSOU VYHOVUJÍCÍ*

**CELKEM 14 NOVÝCH PARKOVACÍCH MÍST**

**POZNÁMKA:**

- DOPRAVNÍ ZNAČENÍ JE V SOULADU SE ZÁSADAMI PRO DOPR. ZNAČENÍ NA POZEMNÍCH KOMUNIKACÍCH
- OSAZENÍ DOPRAVNÍHO ZNAČENÍ MUSÍ PROVÁDĚT AUTORIZOVANÁ FIRMA

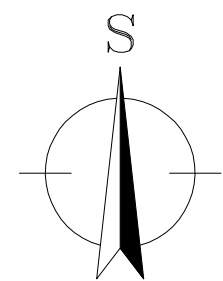

ODP. PROJEKTANT		PROJEKTANT	KRESLIL	 KAP ATELIER s.r.o. KRESLIČSKÝ PROJEKTOVÝ S.T.O. KAP ATELIER s.r.o. REVOLUČNÍ č.p. 36 430 02 CHOMUTOV TEL./FAX: 474 652 962 e-mail: kpatelier@kpatelier.cz http://www.kpatelier.cz
Didarshah Said aut.tech.		Ing. Lenka Dědečková	Ing. Lenka Dědečková	
MÚ	CHOMUTOV	FORMÁT	2x44	
INVESTOR	STAT. MĚSTO CHOMUTOV, ZBOROVSKÁ 4602, CHOMUTOV		DATUM	10/2009
AKCE	Vybud. nových park. míst a spoj. chodníku v ul. Dřínovská a nového vjezdu na stáv. parkoviště		STUPEŇ	SP
OBSAH	<b>DOPRAVNÍ ZNAČENÍ</b>		Č. ZAKÁZKY	82709
			MĚŘÍTKO	Č. VÝKRESU
			1:500	<b>C-04</b>