



DOPRAVNÍ ZNAČENÍ
1:500

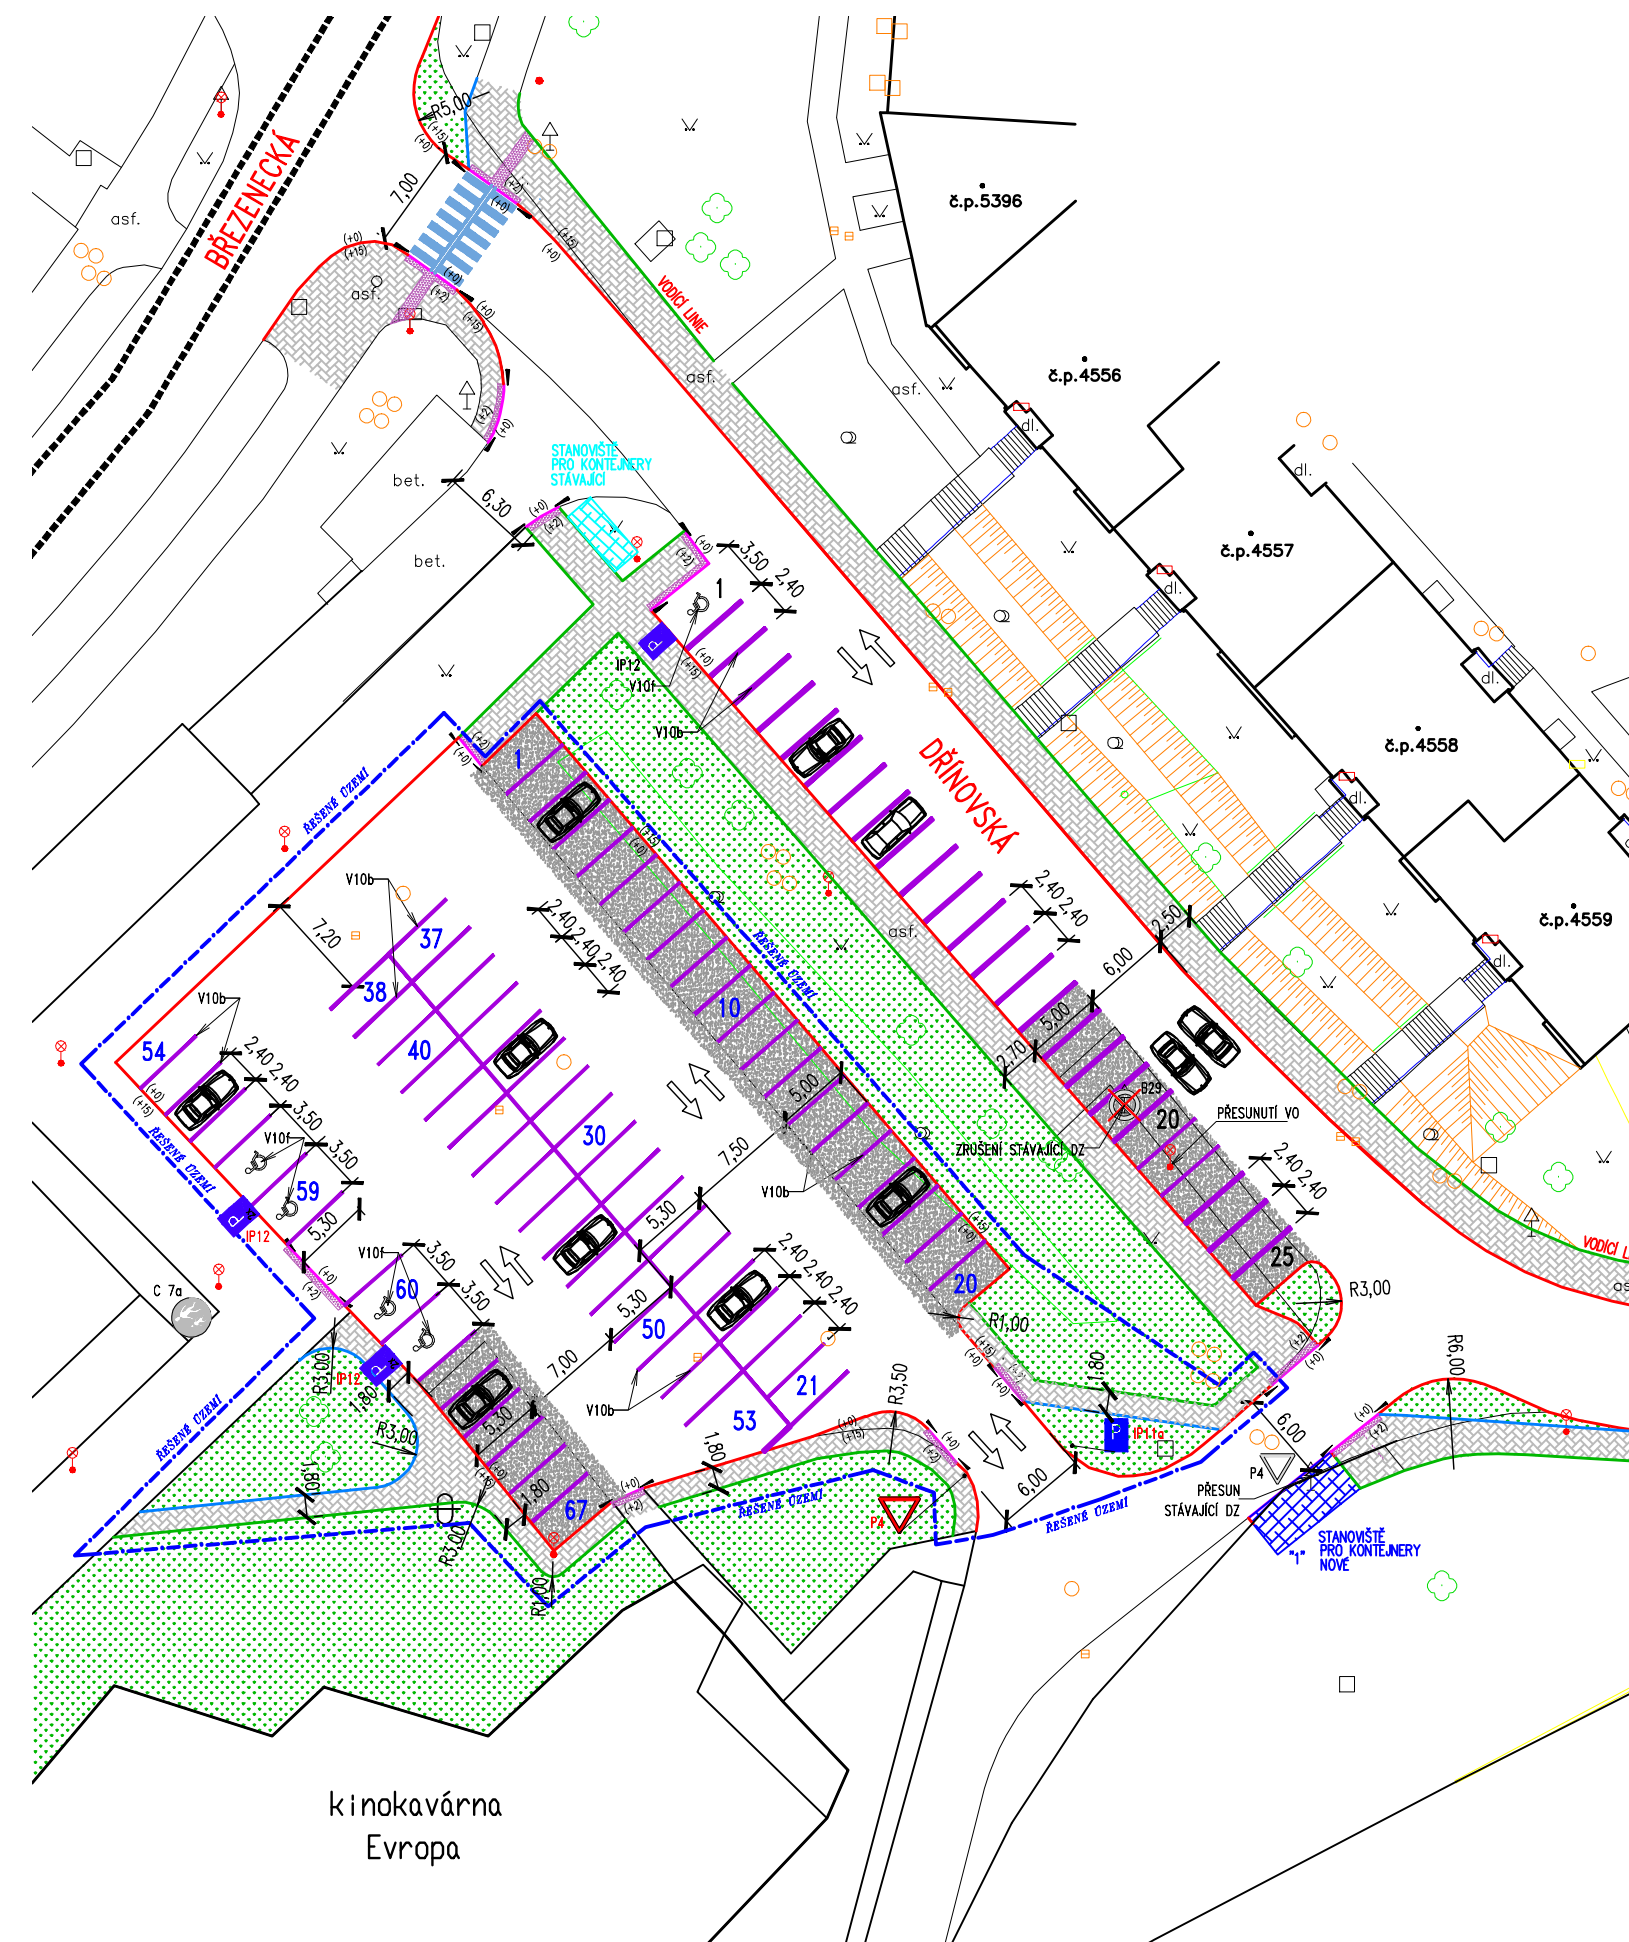

LEGENDA NOVÉHO DOPRAVNÍHO ZNAČENÍ:

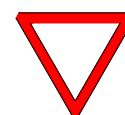

P4 – DEJ PŘEDNOST V JÍZDĚ – 1x



IP11a – PARKOVIŠŤE – 1x




IP12 – VYHRAZENÉ PARKOVIŠŤE – 2x


+ VODOROVNĚ DOPRAVNÍ ZNAČENÍ – V10f a V10b

CELKEM 67 PARKOVACÍCH MÍST Z TOHO 4 PRO ZTP

POZNÁMKA:

- DOPRAVNÍ ZNAČENÍ JE V SOULADU SE ZÁSADAMI PRO DOPR. ZNAČENÍ NA POZEMNÍCH KOMUNIKACÍCH
- OSAZENÍ DOPRAVNÍHO ZNAČENÍ MUSÍ PROVÁDĚT AUTORIZOVANÁ FIRMA

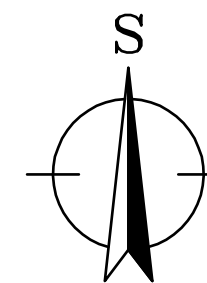

ODP. PROJEKTANT	PROJEKTANT	KRESLIL	 KAP ATELIER s.r.o. REVOLUČNÍ č.p. 36 430 02 CHOMUTOV TEL./FAX: 474 652 962 e-mail: kapatelier@kapatelier.cz http://www.kapatelier.cz
Didarshah Said aut.tech.	Ing. Lenka Dědečková	Ing. Lenka Dědečková	
MÚ	CHOMUTOV	FORMÁT	2xA4
INVESTOR	STAT. MĚSTO CHOMUTOV, ZBOROVSKÁ 4602, CHOMUTOV	DATUM	10/2009
AKCE	Rozšíření stávajícího parkoviště u bývalého kina Evropa v Chomutově	STUPEŇ	SP
OBSAH	DOPRAVNÍ ZNAČENÍ	Č. ZAKÁZKY	82609
		MĚŘÍTKO	Č. VÝKRESU
		1:500	C-04