


ÚZEMNÍ PLÁN SÍDELNÍHO ÚTVARU  
**CHOMUTOV – JIRKOV**  
**ZMĚNA č.11**  
**NÁVRH**

**HLAVNÍ VÝKRES**

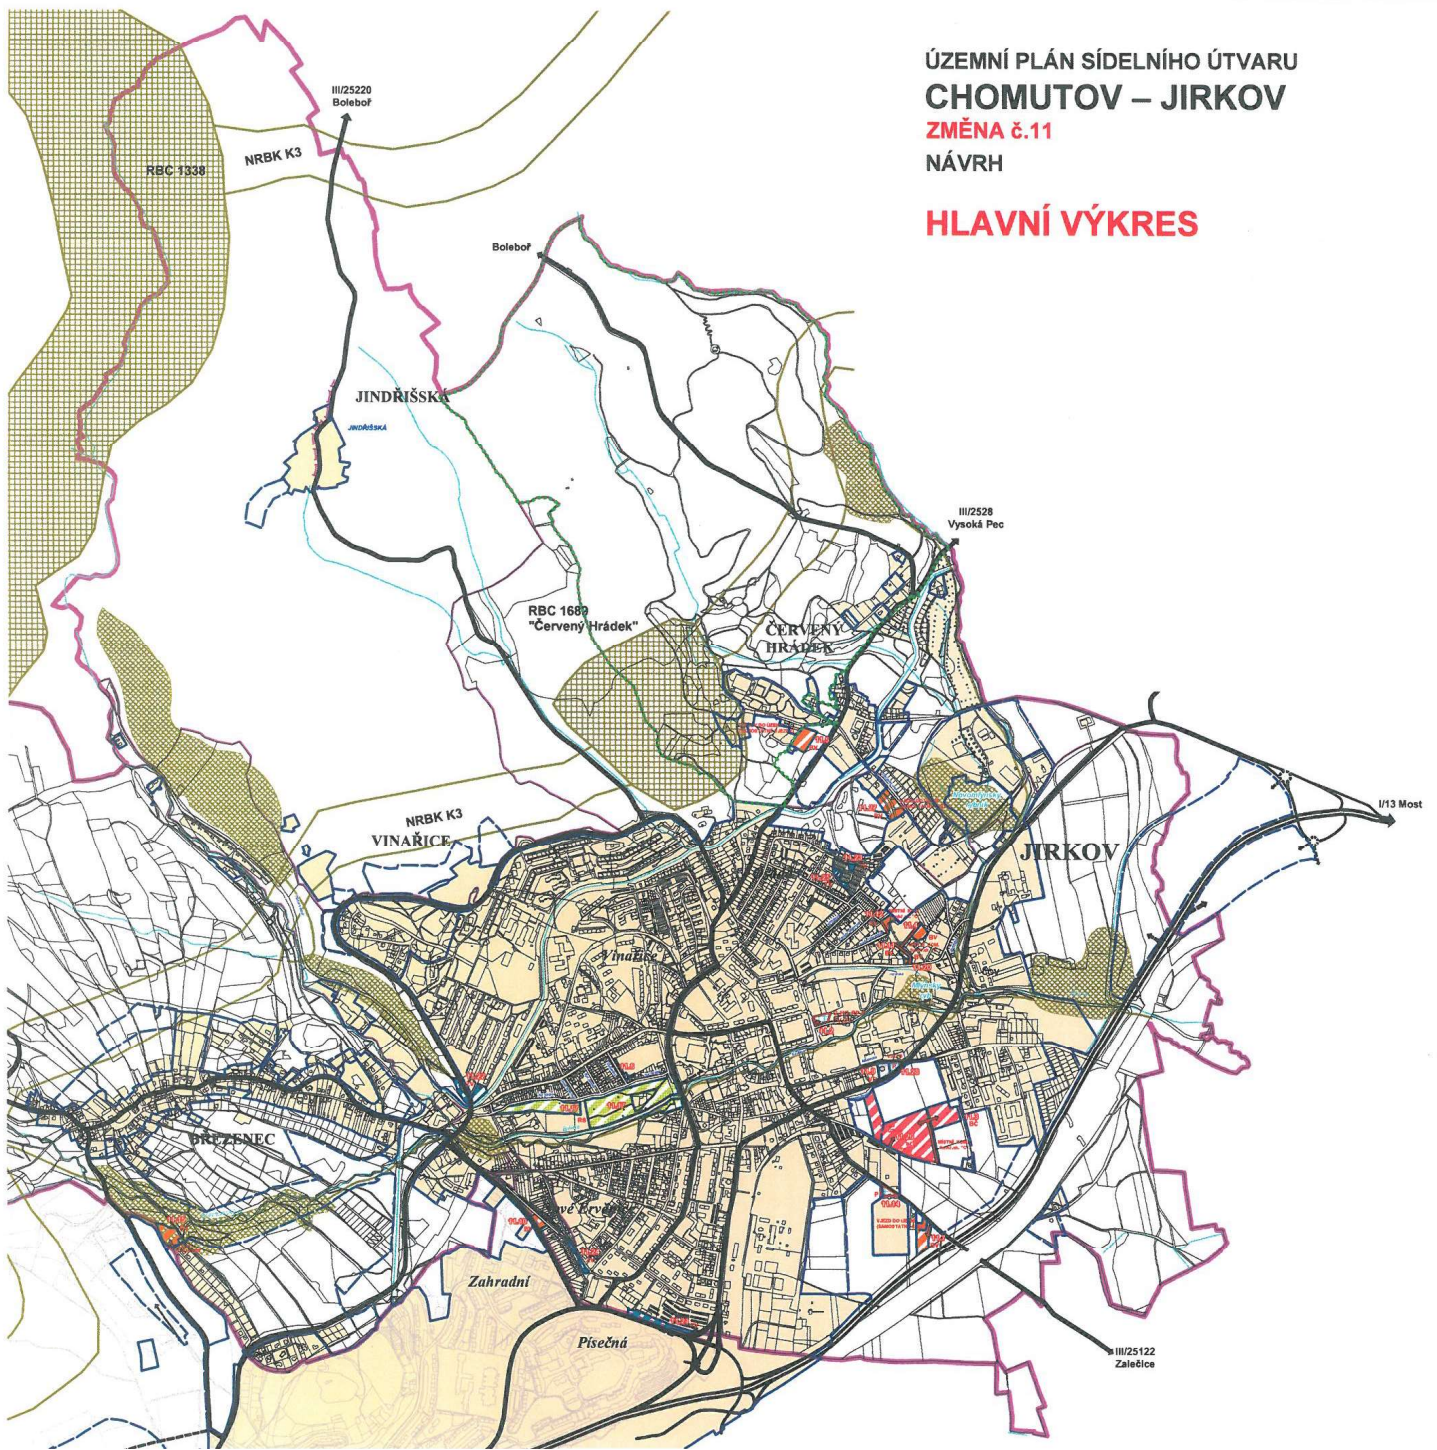

**LEGENDA**

**Plochy s rozdílným způsobem využití**

- stav návrh (výhled)
- BYDLNÍ VENKOVSKÉHO TYPU - BV
  - BYDLNÍ ČISTÉ - BČ
  - ÚZEMÍ DROBNÉ VÝROBY - VD
  - REKREACE S PŘEVAHOU SPORTU - RS
  - VEŘEJNÁ ZELEN - ZV
  - PLOCHY GARÁŽÍ - G
  - A HROMADNÝCH GARÁŽÍ - HG

- HRANICE MĚSTA JIRKOVA
- HRANICE KATASTRŮ
- HRANICE ZASTAVĚNÉHO ÚZEMÍ 2001 - ÚPN SÚ
- HRANICE ZASTAVITELNÉHO ÚZEMÍ 2001 - ÚPN SÚ
- PLOCHA ZASTAVĚNÉHO ÚZEMÍ K 31.5.2010
- LOKALITY - ŘEŠENÉ PLOCHY 91.1 - 91.28

**Plochy dopravy**

- SILNICE I. TŘÍDY
- SILNICE III. TŘÍDY, VÝZNAMNÉ MÍSTNÍ KOMUNIKACE
- MÍSTNÍ KOMUNIKACE, VJEZDY DO LOKALIT

**Vybrané limity a hodnoty**

- KULTURNÍ PAMÁTKA - ZÁMECKÝ PARK ČERVENÝ HRÁDEK
- ÚZEMÍ SE ZVÝŠENOU ARCHITEKTONICKOU A STAVEBNÍ PĚČÍ - CENTRUM JIRKOVA

**Územní systém ekologické stability**

- NADREGIONÁLNÍ BIKORIDOR
- LOKÁLNÍ BIKORIDOR
- REGIONÁLNÍ BIOCENTRUM
- LOKÁLNÍ BIOCENTRUM

**Záznam o účinnosti územní plánovací dokumentace**

Název dokumentace		Územní plán sídelního útvaru Chomutov Jirkov změna č.11	
Správní orgán který dokumentaci vydal:		MěÚ Jirkov, Nám. Dr. E. Beneše 1	
Datum vydání:	1.4.2011	Číslo jednací:	2MUP/11/11/102
Oprávněná úřední osoba pořizovatele:		Návrh účinnosti:	16.4.2011
Referent odboru stavebního úřadu a řízení prostedí: MěÚ v Jirkově			
Funkce: <b>Městský úřad v Jirkově</b>			
Jméno:	Zdeňka	stavební úřad	
Příjmení:	Hubálková	a životní prostředí	
401 11 okres Chomutov č. 1		Podpis a otisk úředního razítka:	

<b>URBANISTICKÝ ATELIER</b> Dvořákova 27 Ústí, I.	Spolupracuje:	Zakazka č.:	číslo výkresu:
	Ing. Vladimír Budný Ing. Milan Kalpárek Ing. Milan Šubr RNDr. Jana Tesařová CSc.	156/2009-SÚAZP-URBP	
Ing. arch. Pavel Fousá Jizerská 2940, Ústí n. L. tel. 472772312	Datum:	červen 2010	