
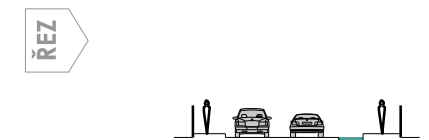


# MODELOVÉ PŘÍKLADY ŘEŠENÍ ULIČNÍCH PROFILŮ



## VEŘEJNÉ PROSTORY S KOMUNIKACÍ OBSLUŽNOU

C - 11 M  
NOVÁ ULICE  
OZN. VE VÝKRESE: 11

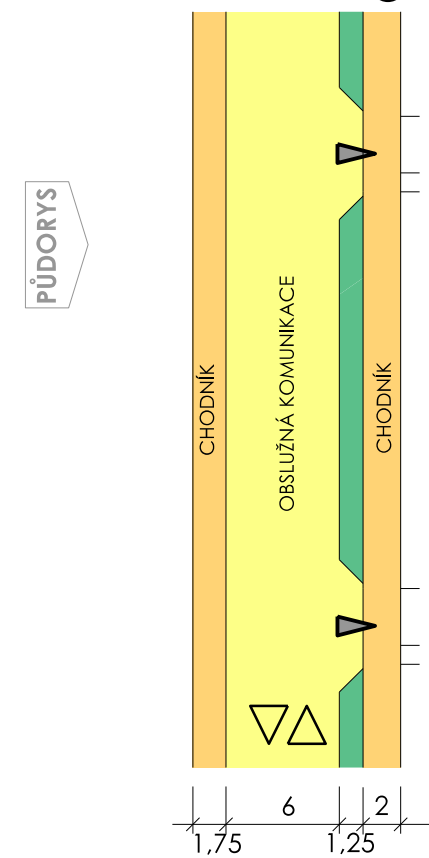



## ÚSTŘEDNÍ VEŘEJNÝ PROSTOR

NOVÝ ÚSTŘEDNÍ VEŘEJNÝ PROSTOR - 23 M  
CENTRÁLNÍ PROSTOR  
OZN. VE VÝKRESE: 23

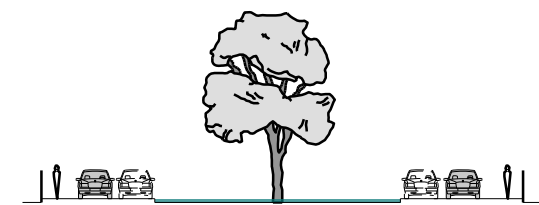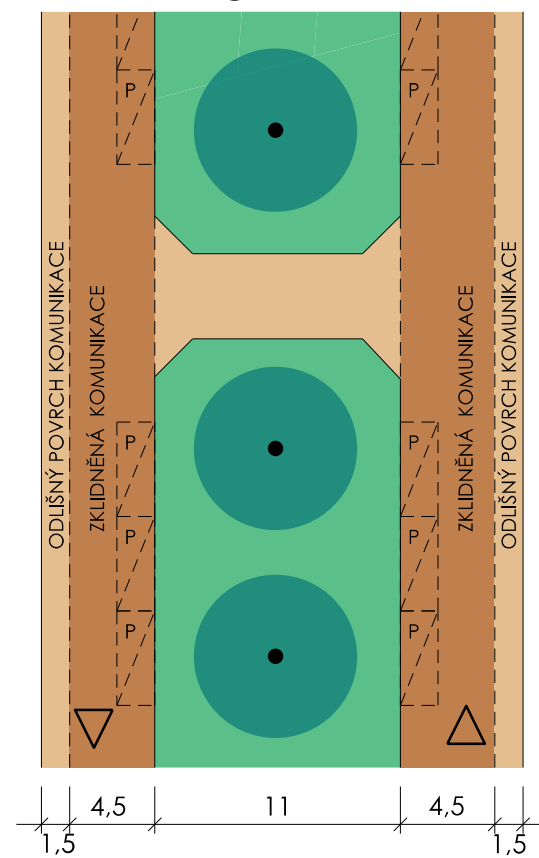


## VEŘEJNÉ PROSTORY S KOMUNIKACÍ ZKLIDNĚNOU



D1 - 28 M  
NOVÁ ULICE  
OZN. VE VÝKRESE: 28

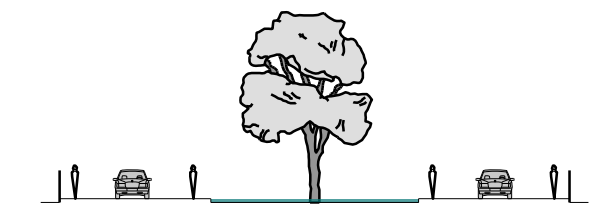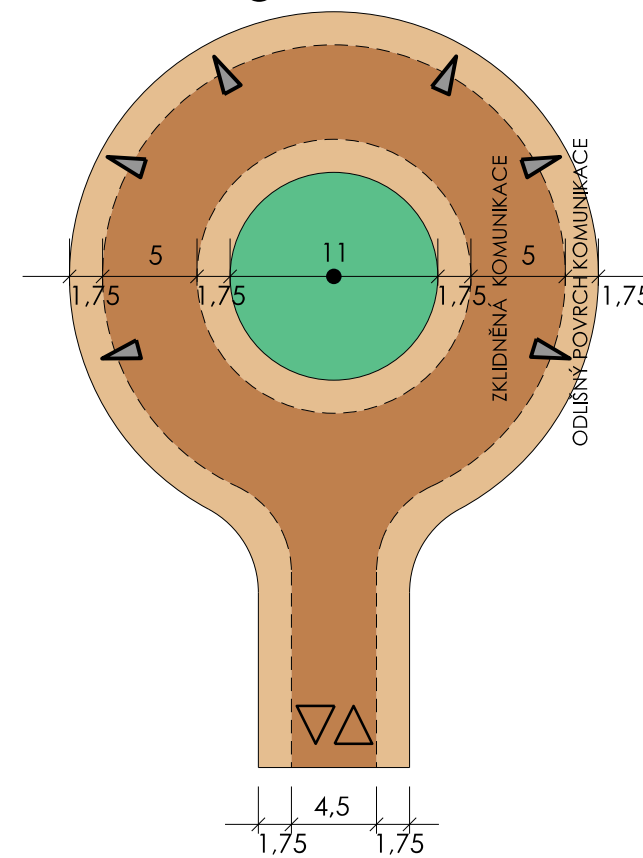


D1 - 14 M  
NOVÁ ULICE  
OZN. VE VÝKRESE: 14

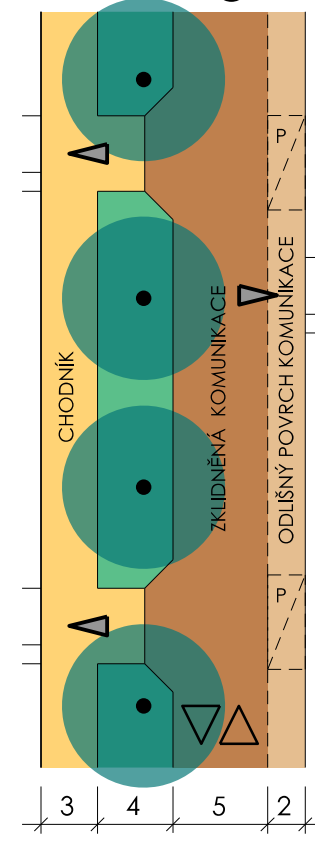



D1 - 11 M  
NOVÁ ULICE  
OZN. VE VÝKRESE: 11

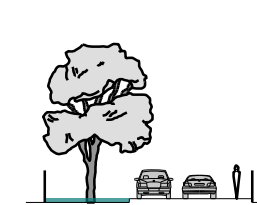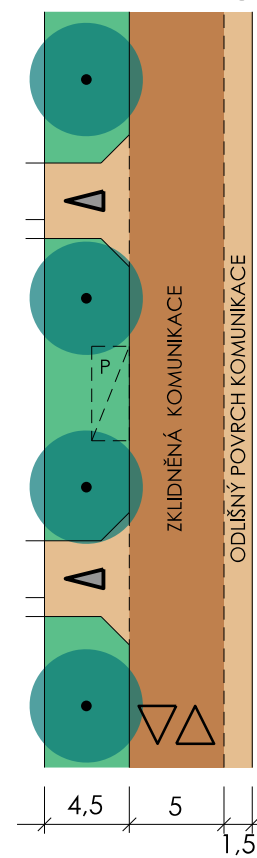

D1 - 9 M  
NOVÁ ULICE  
OZN. VE VÝKRESE: 9

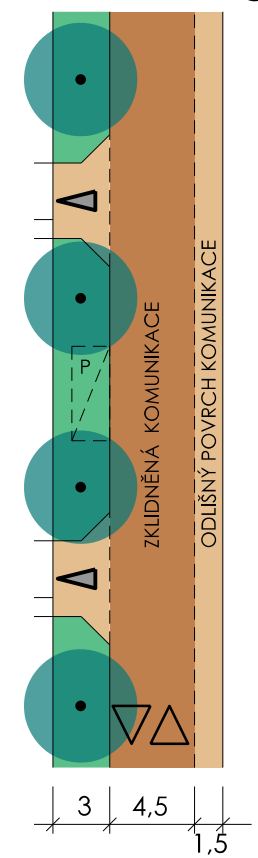

D1 - 8 M  
NOVÁ ULICE  
OZN. VE VÝKRESE: 8

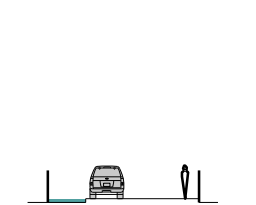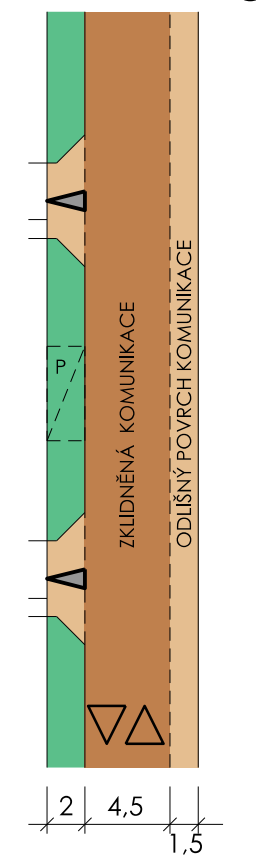

# CHOMUTOV

## ÚZEMNÍ STUDIE

OBJEDNATEL : STATUTÁRNÍ MĚSTO CHOMUTOV  
POŘIZOVATEL : MAGISTRÁT MĚSTA CHOMUTOVA  
OBJEDNÁVKA : OR1aMM/128/215/ee  
ZPRACOVATEL : ING. ARCH. IVAN KAPLAN - AGORA STUDIO  
Vinohradská 156, Praha 3, 130 00

<b>SADY BŘEZENECKÁ - ÚS 6, ÚS 7</b>	
VÝKRES: <b>KONCEPCE TYPICKÝCH ULIČNÍCH PROFILŮ</b>	Č. VÝKRESU: <b>6</b>
ZPRACOVAL: <b>Agora studio</b> doc. ing. arch. Ivan KAPLAN Bc. Jana Saidlová	SEVER: PARE:
MĚŘÍTKO: 1 : 400	DATUM: červen 2016