

LEGENDA - změna č.1


STAV NÁVRH

veřejně prospěšné stavby a opatření - plochy a koridory s možností vyvlastnění (dle §170 zák. č. 183/2006 Sb.)

WT TECHNICKÁ INFRASTRUKTURA (koridory)

základní členění území

ZASTAVĚNÉ ÚZEMÍ VYMEZENÉ K 5/2020

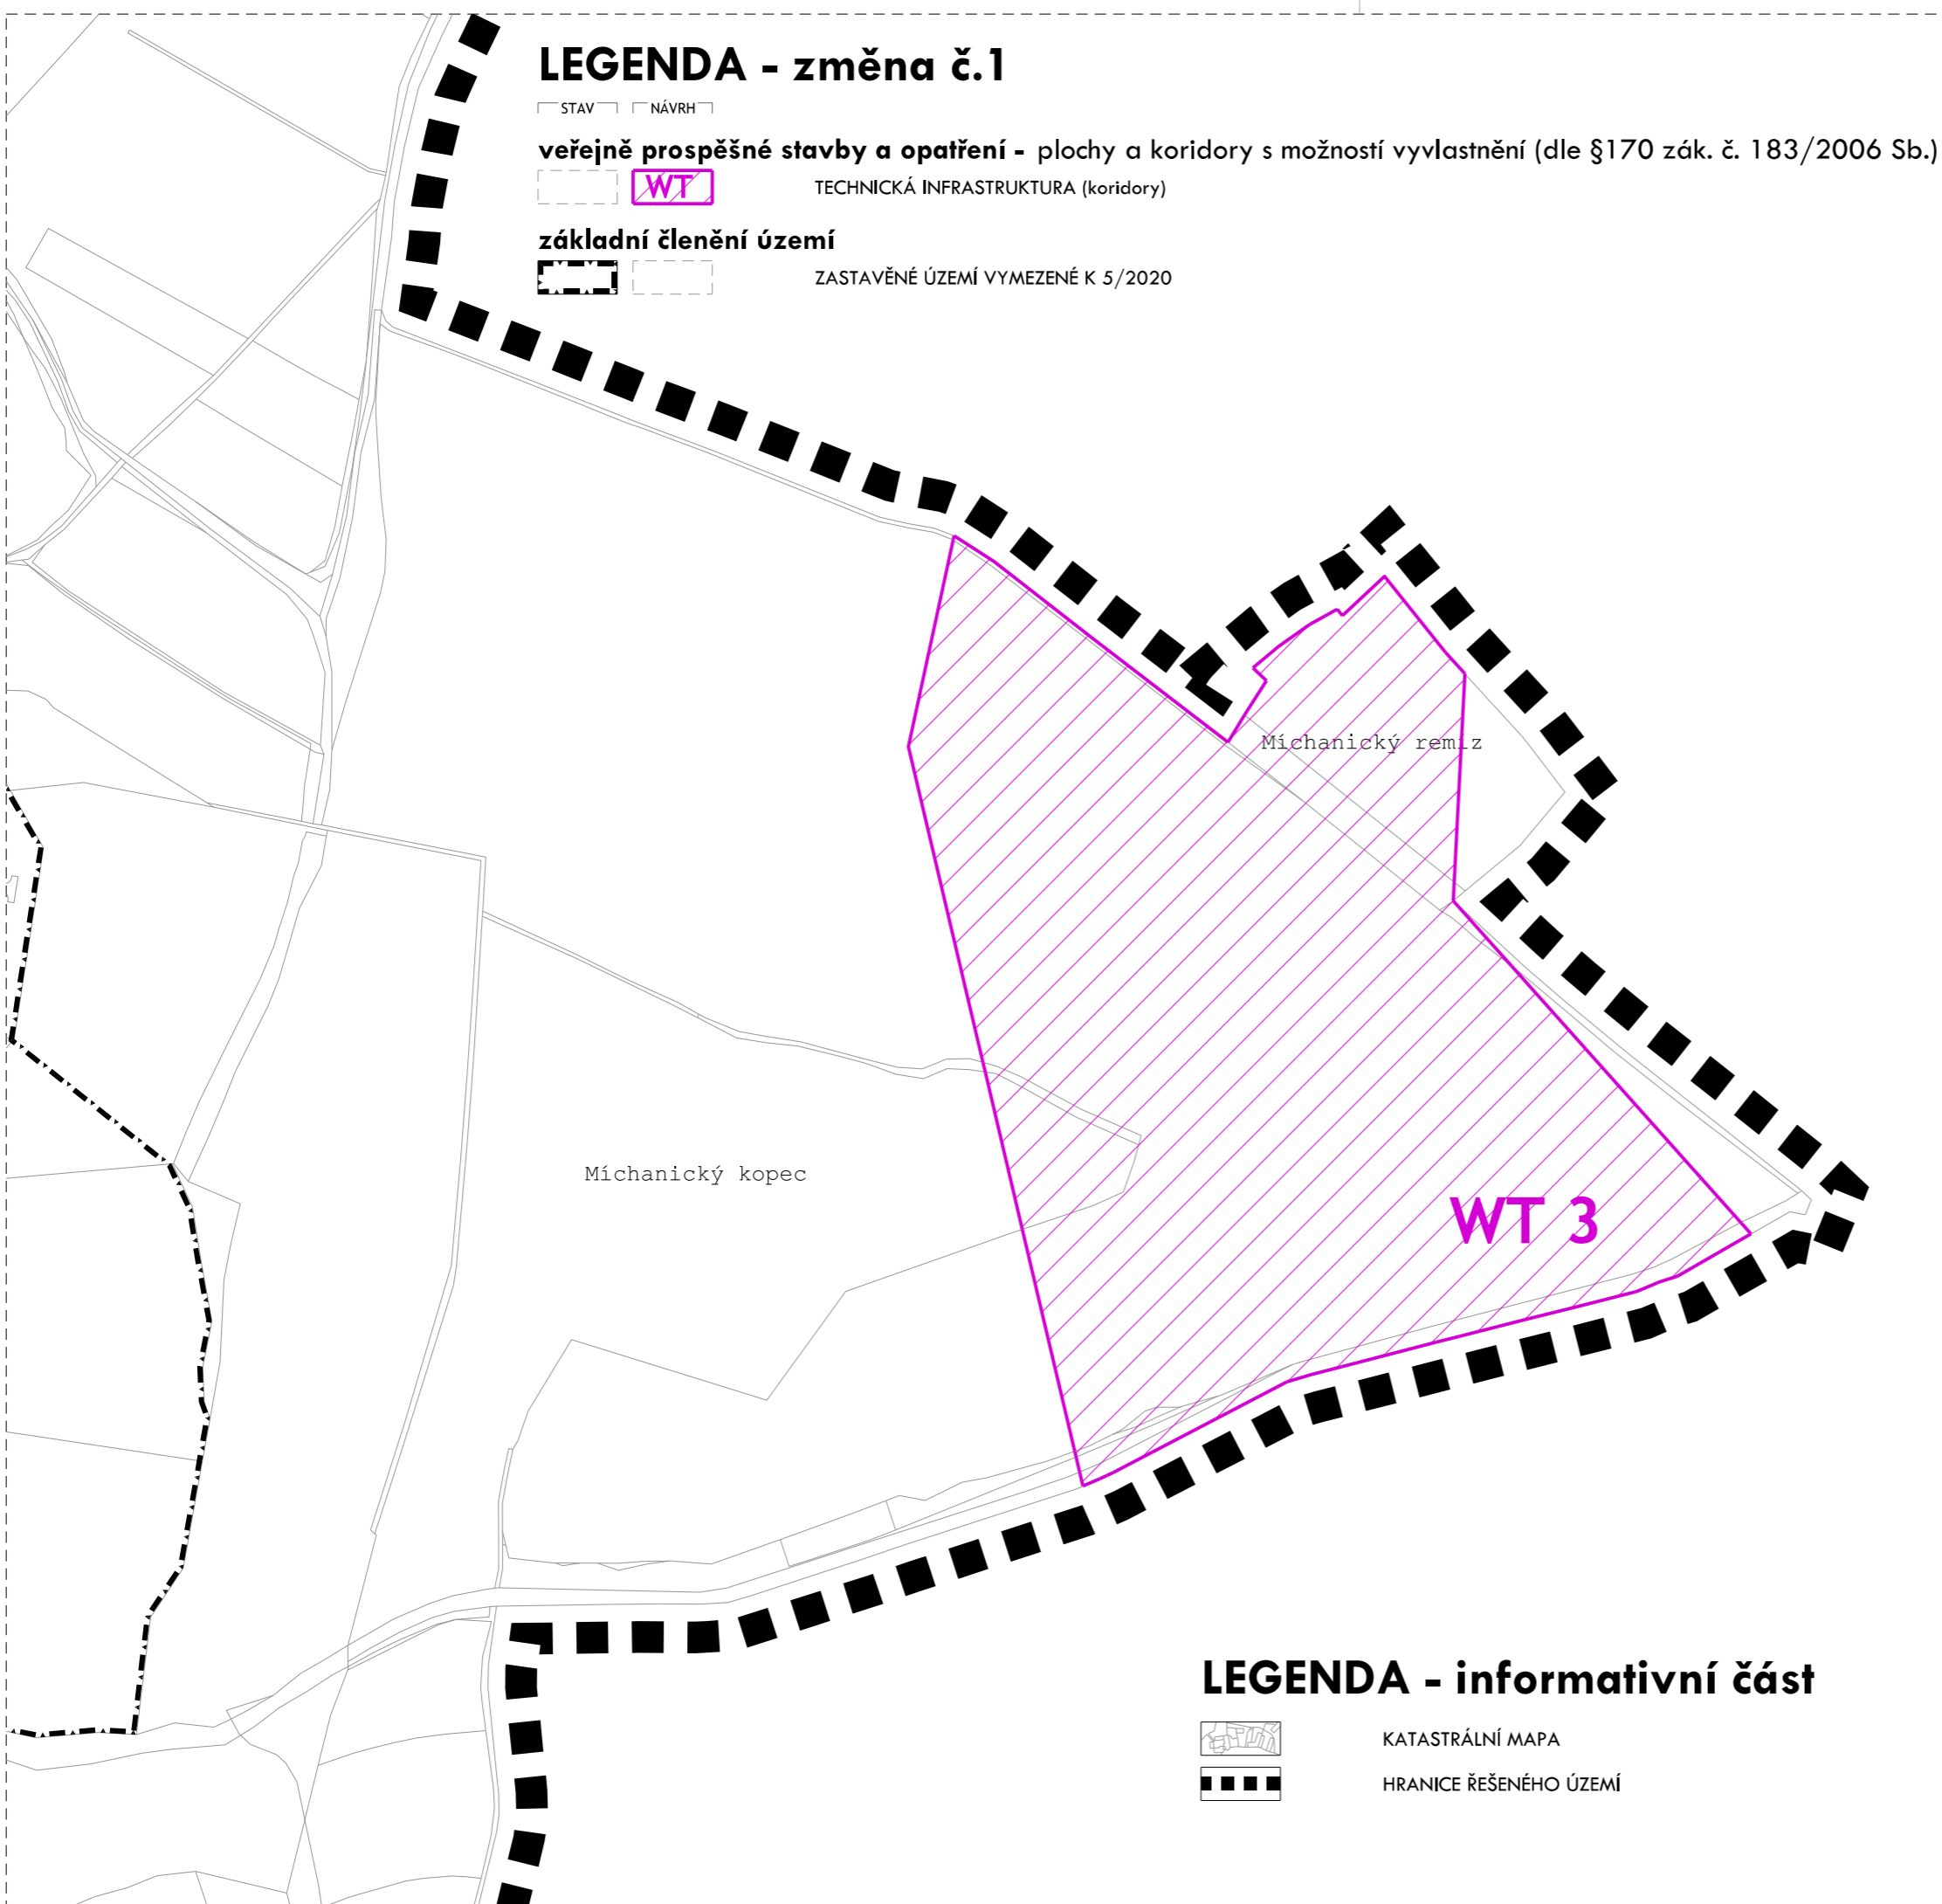

LEGENDA - informativní část



KATASTRÁLNÍ MAPA



HRANICE ŘEŠENÉHO ÚZEMÍ

Název dokumentace:	Změna č.1 územního plánu Chomutova
Správní orgán, kt. změnu územního plánu vydal:	Zastupitelstvo města Chomutova
Datum nabytí účinnosti:	
Oprávněná úřední osoba pořizovatele:	
Jméno a příjmení:	Ing. Lenka Petříková
Funkce:	Vedoucí Oddělení úřadu úz. plánování, Odbor rozvoje a investic, Magistrát města Chomutova
Podpis:	
Otisk úředního razítka	



CHOMUTOV

ZMĚNA Č.1 ÚZEMNÍHO PLÁNU

OBJEDNATEL : STATUTÁRNÍ MĚSTO CHOMUTOV
 POŘIZOVATEL : MAGISTRÁT MĚSTA CHOMUTOVA,
 odbor rozvoje a investic
 ZPRACOVATEL : ING. ARCH. IVAN KAPLAN – AGORA STUDIO
 Vinohradská 156, Praha 3, 130 00

NÁVRH PRO VEŘEJNÉ PROJEDNÁNÍ

VÝKRES: VÝKRES VEŘEJNĚ PROSPĚŠNÝCH STAVEB, OPATŘENÍ A ASANACÍ	Č. VÝKRESU: 3
ZPRACOVALI: doc. Ing. arch. Ivan KAPLAN Ing. Kateřina JELÍNKOVÁ	SEVER: PARE:
MĚŘÍTKO: 1 : 5 000	DATUM: červen 2020