

Název dokumentace:	Změna č.1 územního plánu Chomutova
Správní orgán, kt. změnu územního plánu vydal:	Zastupitelstvo města Chomutova
Datum nabytí účinnosti:	
Oprávněná úřední osoba pořizovatele:	
Jméno a příjmení:	Ing. Lenka Petříková
Funkce:	Vedoucí Oddělení úřadu úz. plánování, Odbor rozvoje a investic, Magistrát města Chomutova
Podpis:	
Otisk úředního razítka	




CHOMUTOV

ZMĚNA Č.1 ÚZEMNÍHO PLÁNU

OBJEDNATEL : STATUTÁRNÍ MĚSTO CHOMUTOV
 POŘIZOVATEL : MAGISTRÁT MĚSTA CHOMUTOVA, odbor rozvoje a investic
 ZPRACOVATEL : ING. ARCH. IVAN KAPLAN – AGORA STUDIO
 Vinohradská 156, Praha 3, 130 00

ODŮVODNĚNÍ

VÝKRES:	VÝKRES PŘEDPOKLÁDANÝCH ZABORŮ PŮDNÍHO FONDU	Č. VÝKRESU:	3
ZPRACOVALI:	Agora STUDIO doc. Ing. arch. Ivan KAPLAN Ing. Kateřina JELÍNKOVÁ	SEVER:	
MĚŘÍTKO:	1 : 10 000	DATUM:	červen 2020

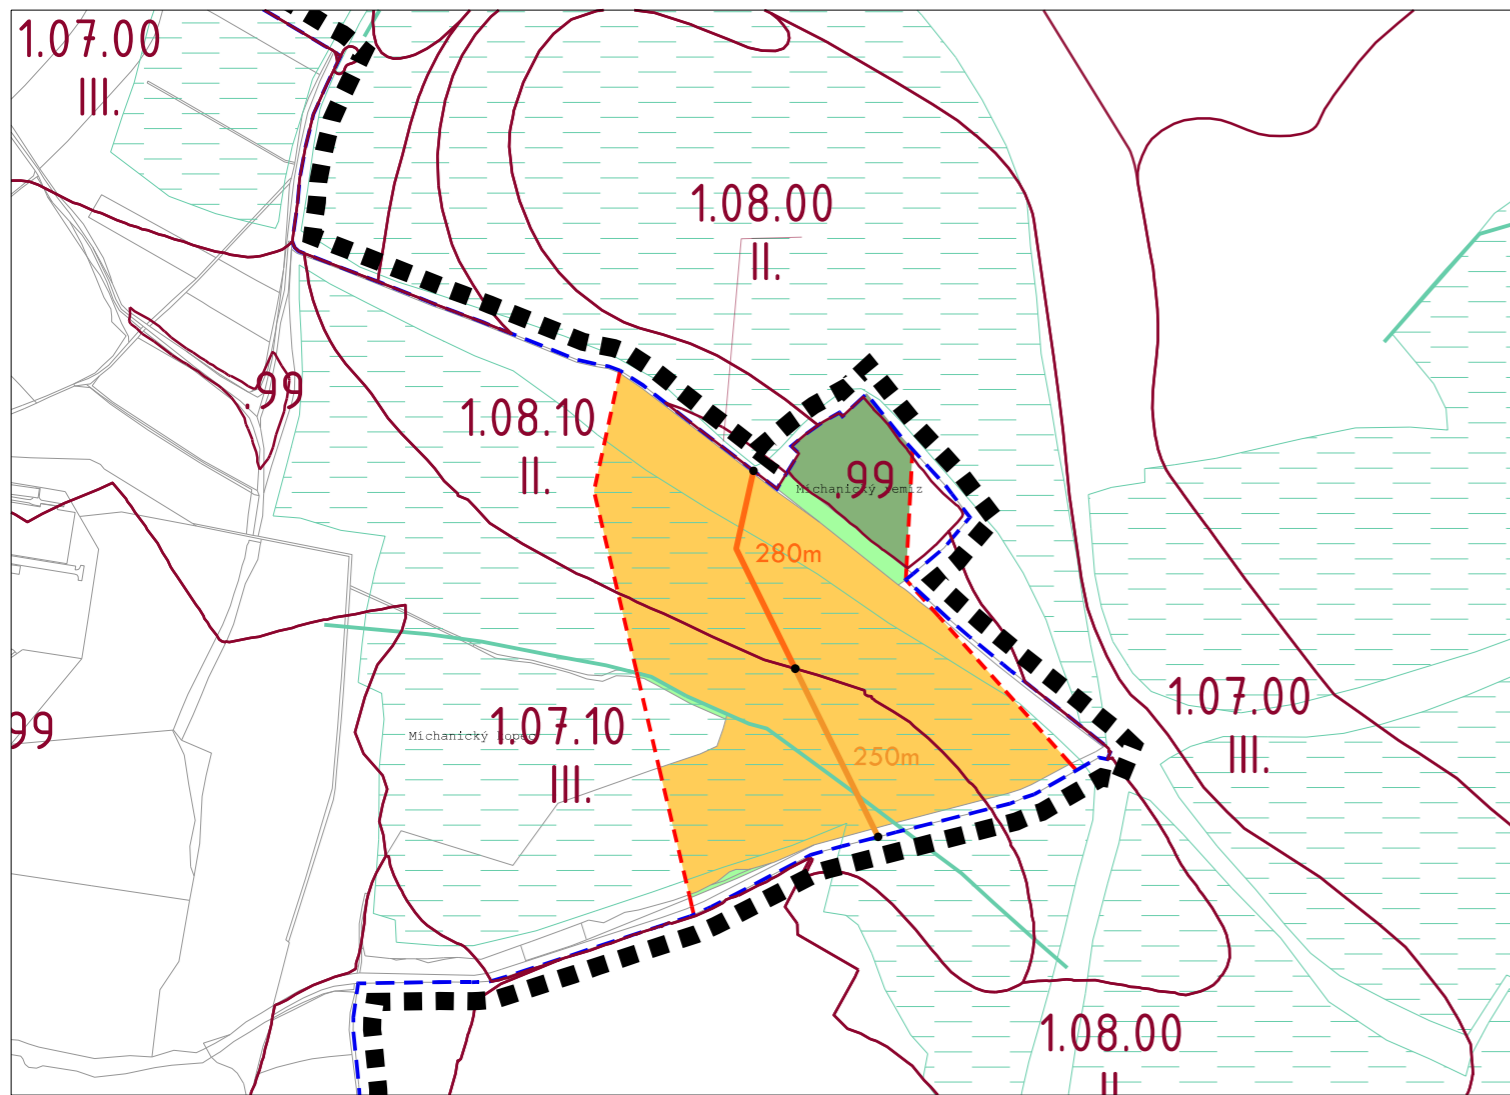

LEGENDA - změna č.1

STAV	NÁVRH		
záměry			
		KORIDOR VTL PLYNOVODU	
		OSA ZÁBORU S VYZNAČENÍM DÉLKY, barevnost odpovídá třídě ochrany, viz schéma	
způsob využití pozemků dle KN (určených k záboru)			
		ORNÁ PŮDA	
		TRVALÝ TRAVNÍ POROST	
		LES	
ochrana zemědělského půdního fondu			
		HRANICE A KÓD BPEJ, TR. OCHRANY ZPF	
		INVESTICE DO PŮDY - PLOŠNÉ ODVODNĚNÍ	
		INVESTICE DO PŮDY - LINIOVÉ ODVODNĚNÍ	

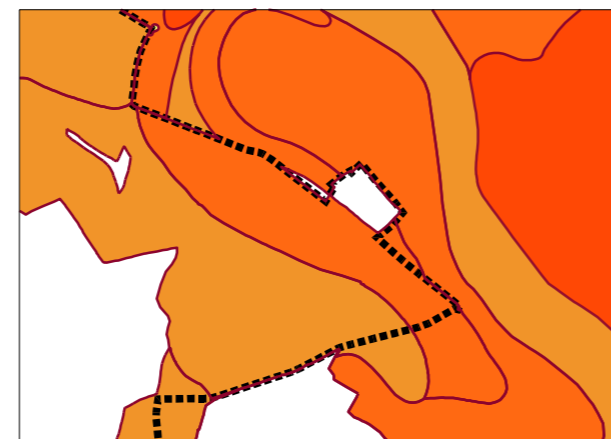


Schéma tříd ochrany

	I. TŘÍDA
	II. TŘÍDA
	III. TŘÍDA
	V. TŘÍDA

LEGENDA - informativní část

	KATASTRÁLNÍ MAPA
	HRANICE KATASTRÁLNÍHO ÚZEMÍ
	HRANICE ŘEŠENÉHO ÚZEMÍ