




POHLED SEVEROVÝCHODNÍ

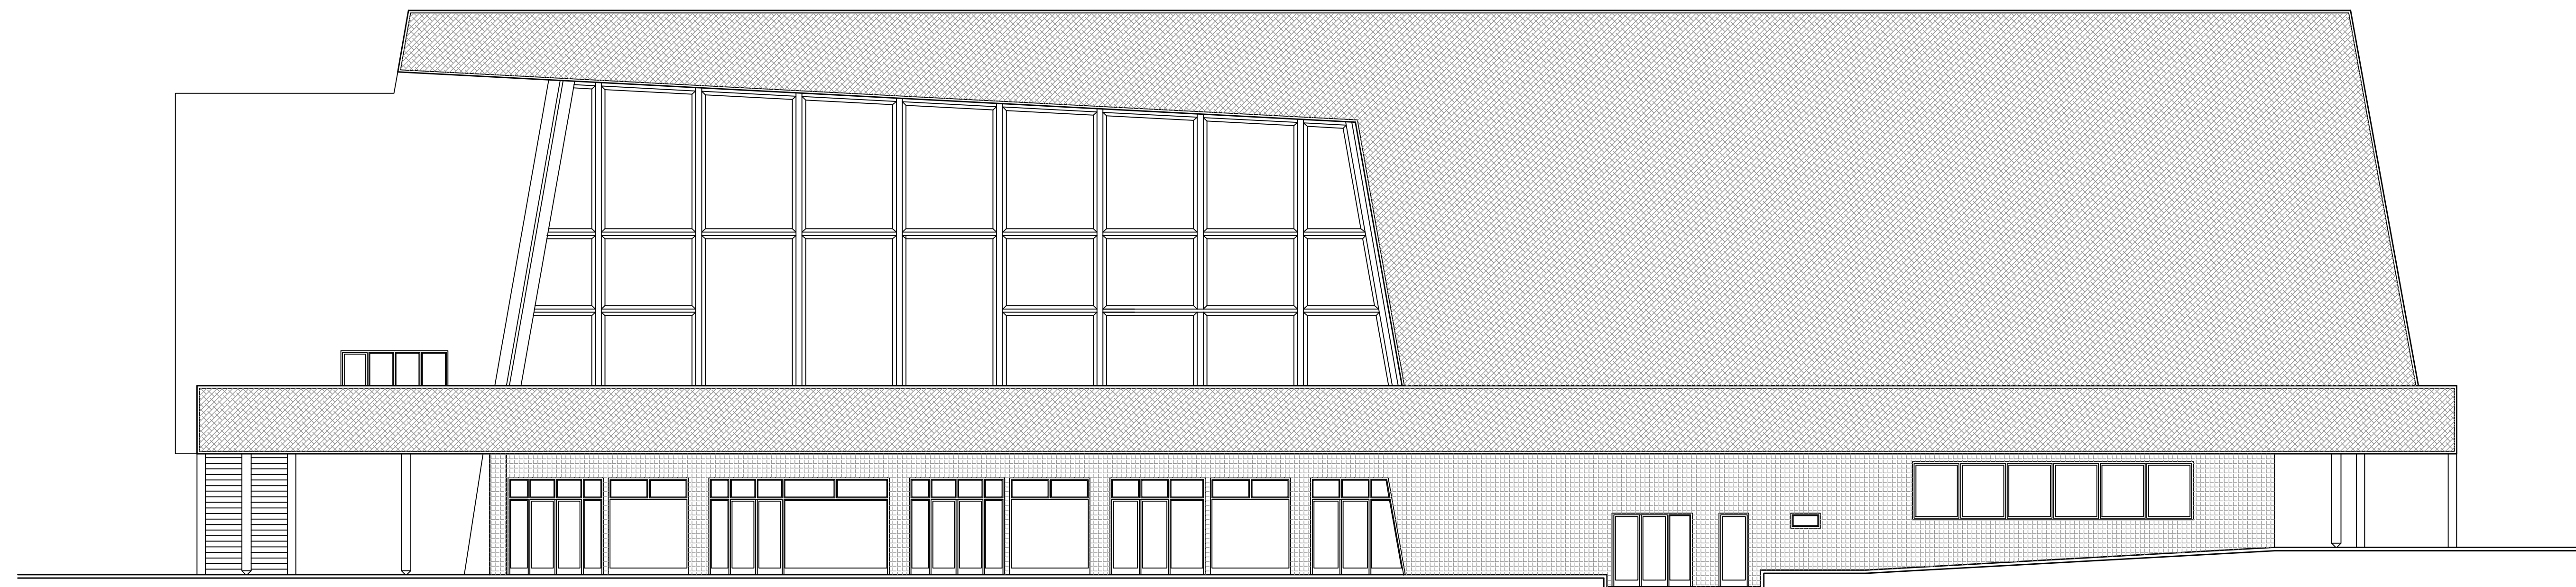

POHLED JIHOZÁPADNÍ

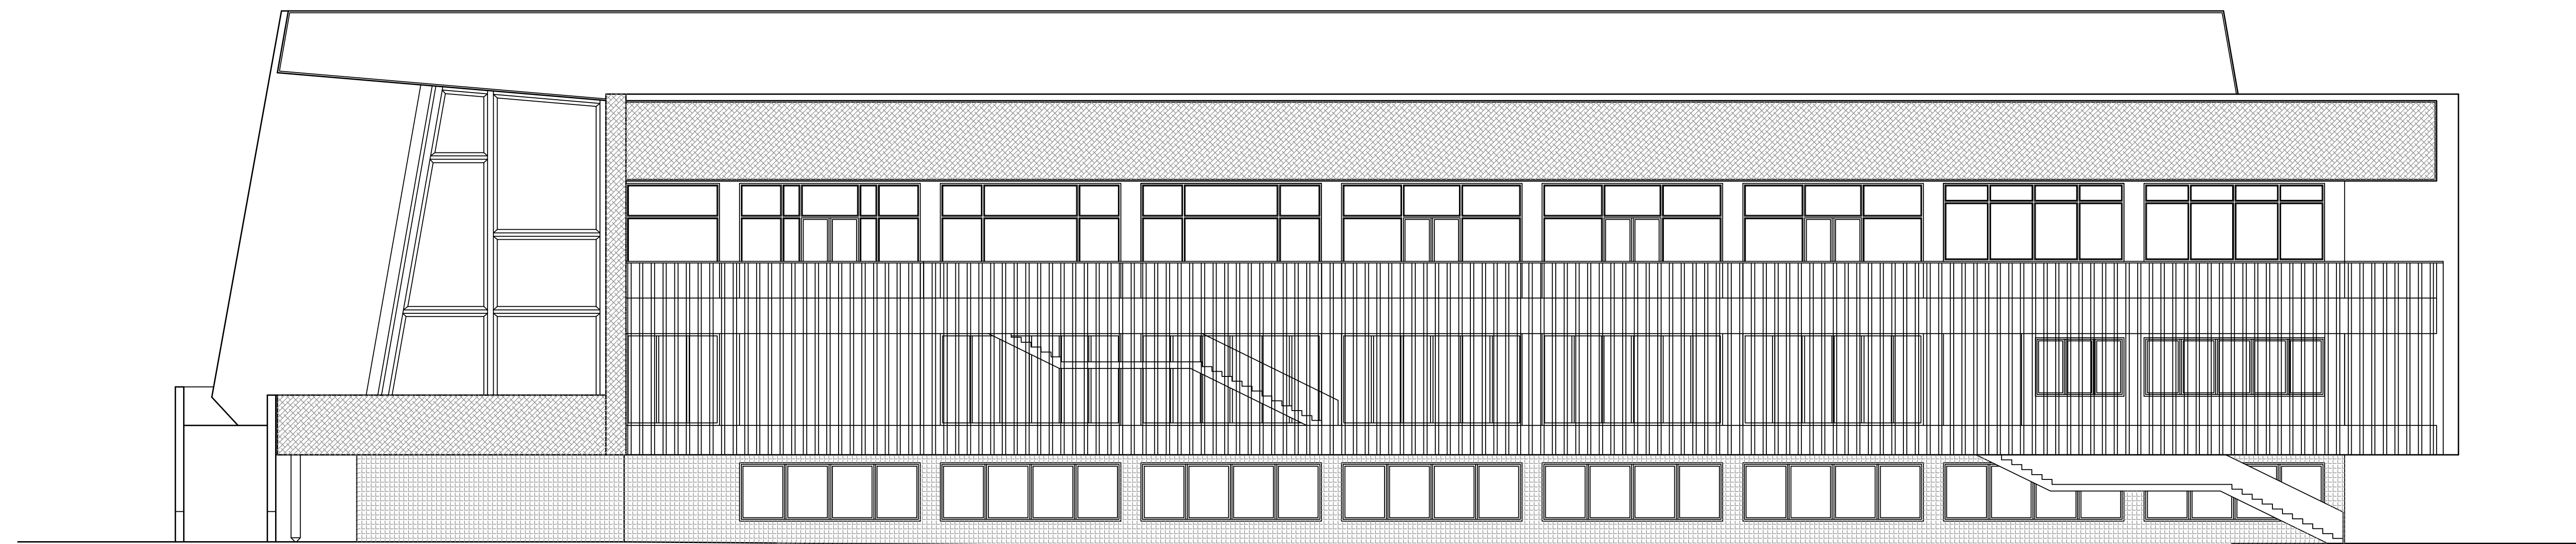

ZAMĚŘENÍ SOUČASNÉHO STAVU OBJEKTU ML, stav k 15.12. 2000				
vpracoval DAĐANOVÁ Lucie	kreslil HP 750 C	odpovědný projektant ing. STRAKA Jan	 projektční kancelář ing. Straka Jan Škroupova ul. 1059 430 01 Chomutov tel. : 0396 / 626074	
okres CHOMUTOV	obec CHOMUTOV	investor MĚSTO CHOMUTOV	datum 01 / 2002	stupeň PS
akce KOMPLEXNÍ REKONSTRUKCE MĚSTSKÝCH LÁZNÍ Mánesova ul., Chomutov			formát 8 x A4	číslo výkresu C.6.
výkres pohledy SV a JZ – stávající stav	měřítko 1 : 100			