


POHLED SEVEROZÁPADNÍ

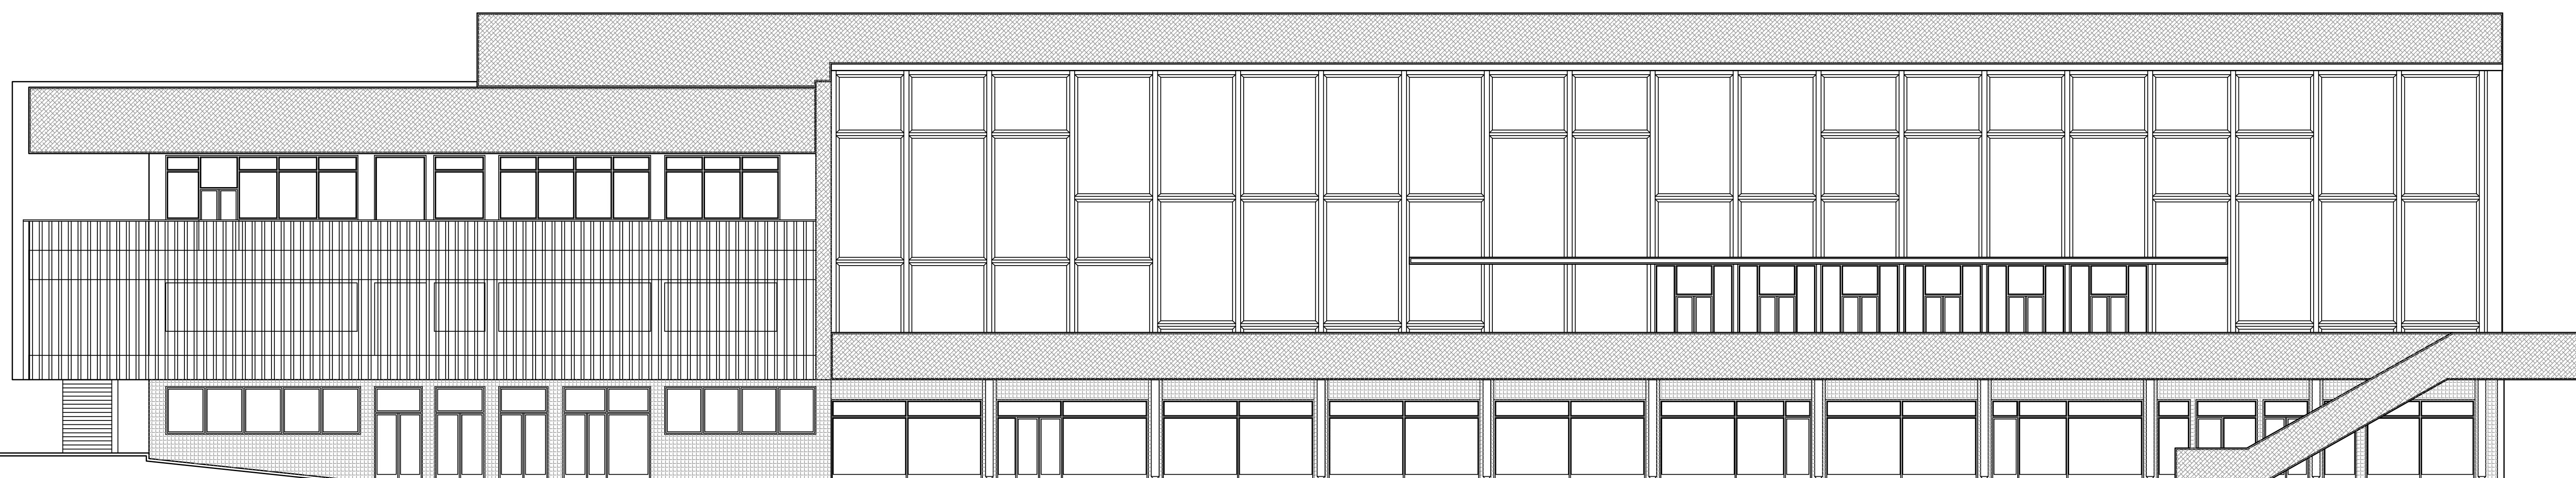

POHLED JIHOVÝCHODNÍ

| | | | |
|---|----------------------------------|---|---|
| ZAMĚŘENÍ SOUČASNÉHO STAVU OBJEKTU ML, stav k 15.12. 2000 | | | |
| vypročoval DADAŇOVÁ Lucie | kreslí HP 750 C | odpovědný projektant ing. STRAKA Jan | SIVOS Chomutov projektční kancelář ing. Straka Jan Širokopova ul. 1059 430 01 Chomutov tel. : 0396 / 626074 |
| okres CHOMUTOV | obec CHOMUTOV | investor MĚSTO CHOMUTOV | datum 01 / 2002 |
| akce KOMPLEXNÍ REKONSTRUKCE MĚSTSKÝCH LÁZNÍ Mánesova ul., Chomutov | | stupeň PS | číslo výkresu C. 5. |
| výkres | pohledy SZ a JV – stávající stav | | mřížko 1 : 100 |